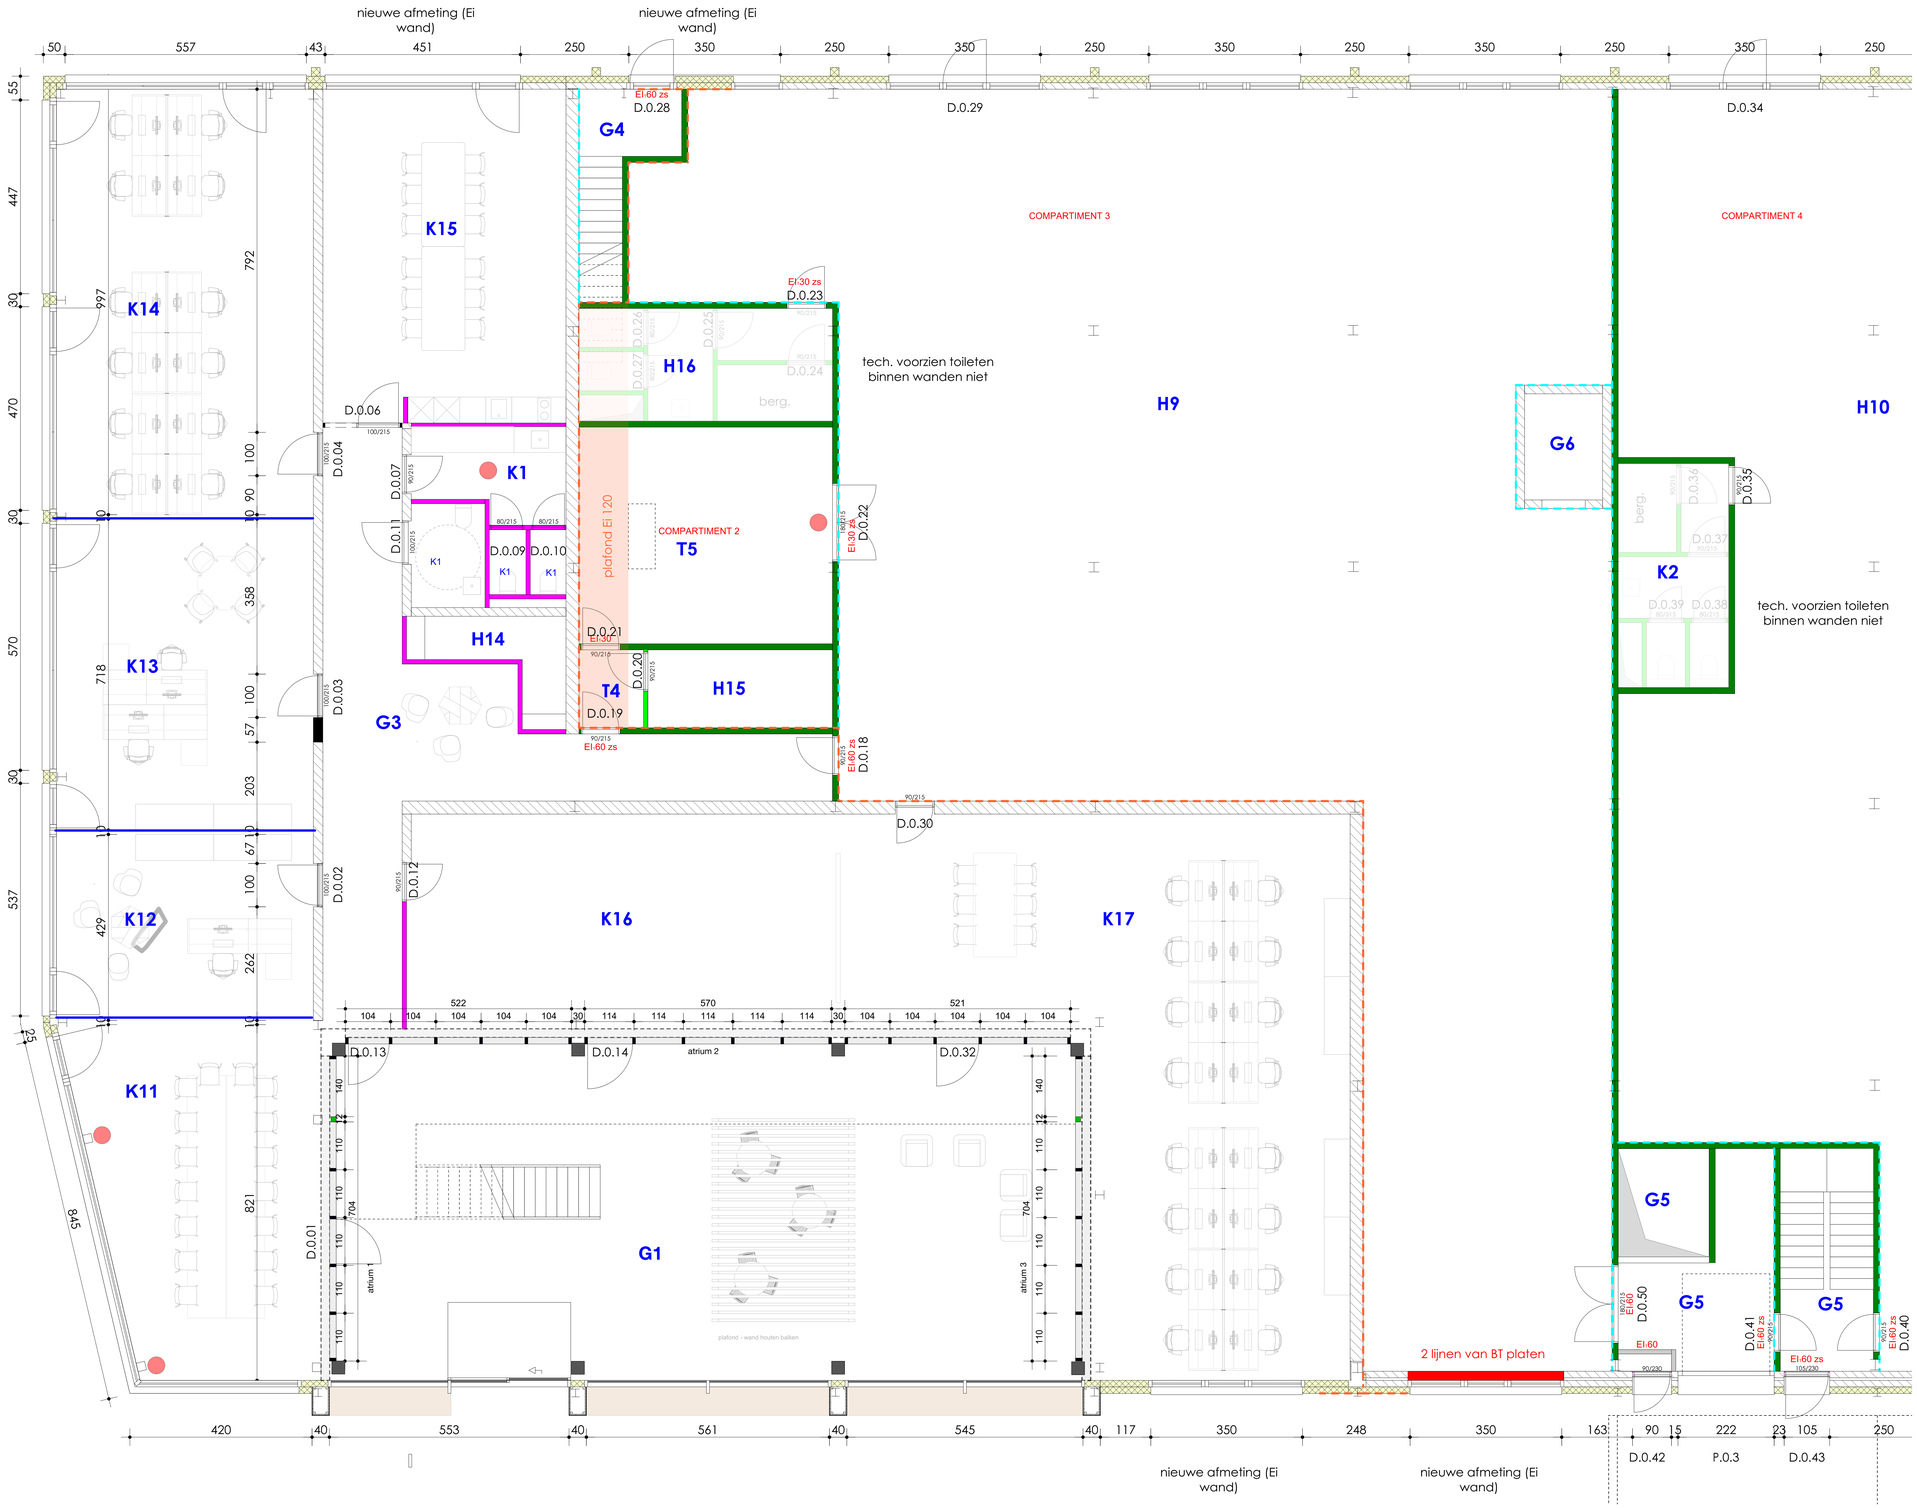

- SNEEBOUWSTEEN
- BETONBLOKKEN 14 CM
- BETONBLOKKEN 10 CM
- GISPSCARTONPLAAT 10 CM
- GLASWAND
- AFBRAAK
- EI 120
- EI 60

Nota: de plannen zijn ortogonal getekend, volgens de landmeter plannen zijn er variaties van 1 a 2 cm, te controleren bij de uitvoering

architecten bureau nicolas vanderhaeghen
www.abn-architecten.be

Kattendijkdok-Westkaai 41
2000 antwerpen
+32 3 227 00 27
office@abn-architecten.be

bouwheer Dhr. Ronny Bolcmans

project info BOLCMANS
Everdongenlaan 23
2300 Turnhout

plan info

NIV 0 - NIEUWE TOESTAND

aanpassingen datum index wijziging

19/12/2021 REV C

GROEP BOLCKMANS

plan NR 4

: