ONDERWERP	**VERBOUWEN VAN 1 APPARTEMENT + INRIT ONDERGRONDSE PARKING**	OPDRACHTGEVER	Naam: **B&B Invest BVBA** Adres: **Tilburgsteen 29 2960 Brecht**
ADRES	**Wechelsebaan 151-155 - 2275 Lille**	SCHAAL	**1/200 (A1-formaat)** 0 200 400 700 1200 cm
KADASTER	**Afdeling 1, Sectie D, nr. 15e**	DOSSIER	**B&B INVEST / LILLE**
ARCHITECT	Naam: **Architectenbureau Frank Jassen BVBA** Adres: **Josef Jenneastraat 67 2960 Schoten** Tel: **03 664 09 78** e-mail: **frankbig-v.be**	VERSIE / DATUM	**BOUWAANVRAAG** **07/10/2019**
		TEKENING	**NIEUWE TOESTAND INPLANTING**

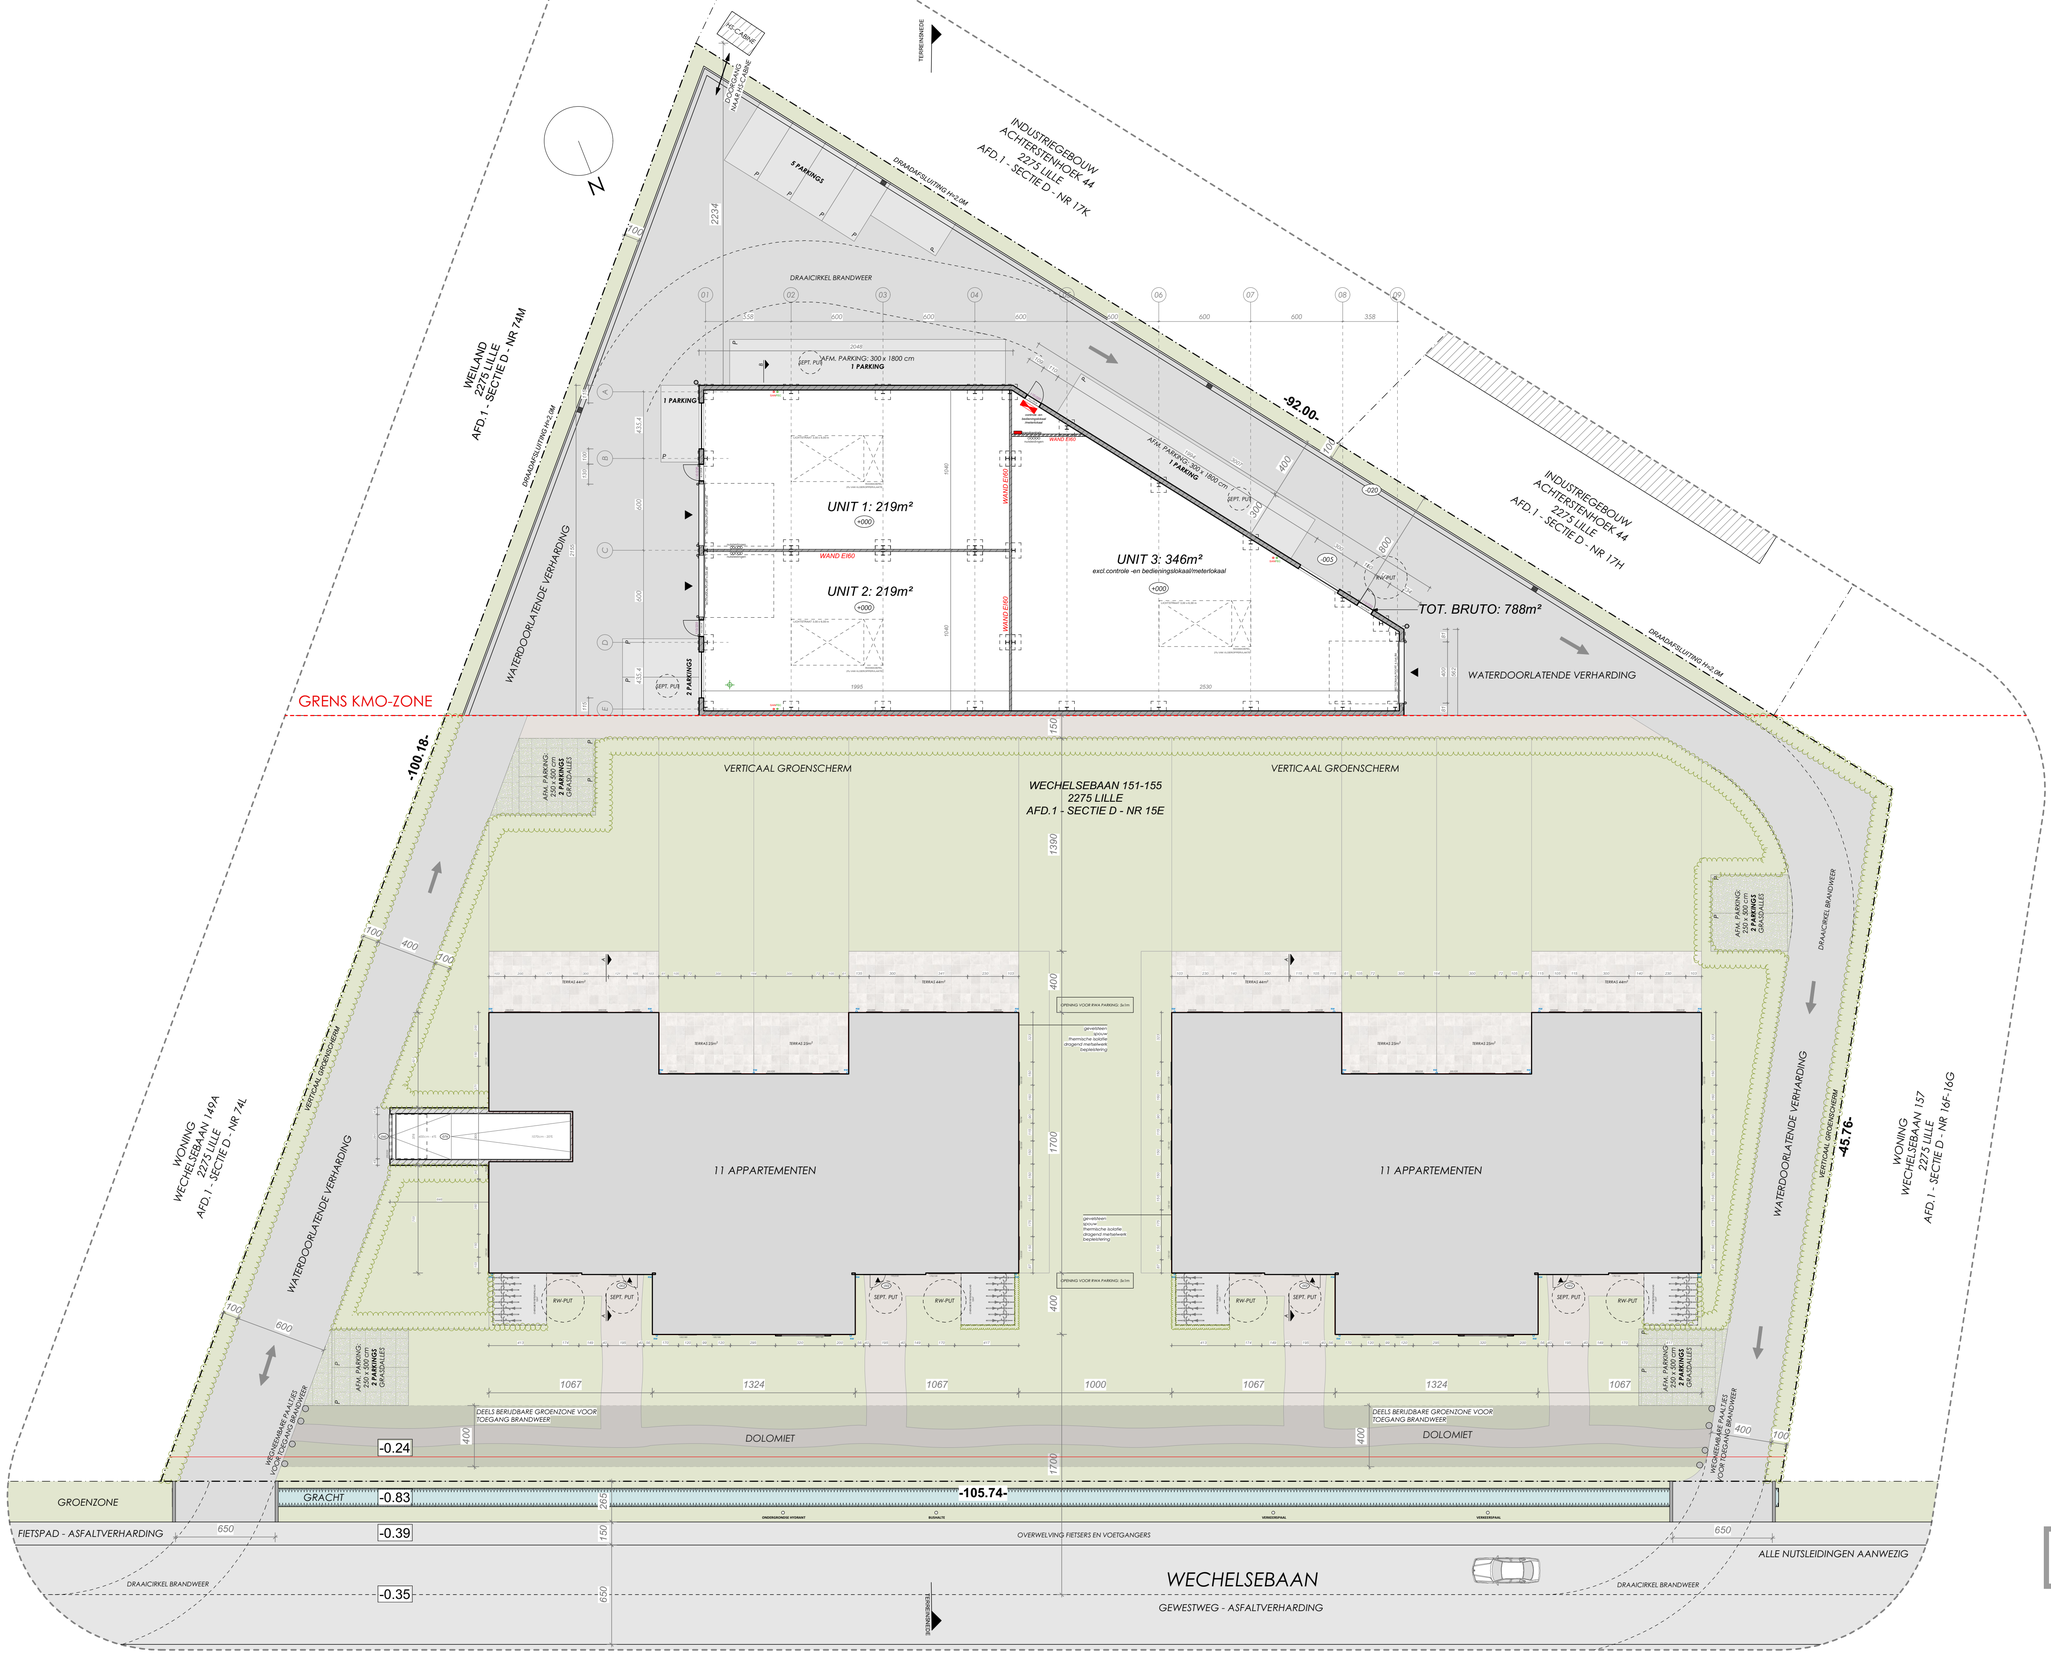

GROEP BOLCKMANS