

D. Debloudts
 gezworen landmeter-expert
 Vennestraat 82
 2275 Gierle
 014/555 418 - 0495/188 696
 www.landmeter.info


Stad Turnhout
 Visbeekstraat 11H
 Opmeting en verdeling kantoren

Plan kantoren Unit H


1/100

Alle afmetingen en oppervlaktes zijn gemeten tot buitenkant buitengevel of midden binnenmuur.

Ruimte	Oppervlakte
0.1 gang	11,47
0.2 kantoor	72,23
0.3 sanitair	27,53
1.1 vergaderzaal	53,34
1.2 kantoor	37,63
1.3 berging	7,24
1.4 server	7,58
1.5 gang	5,46

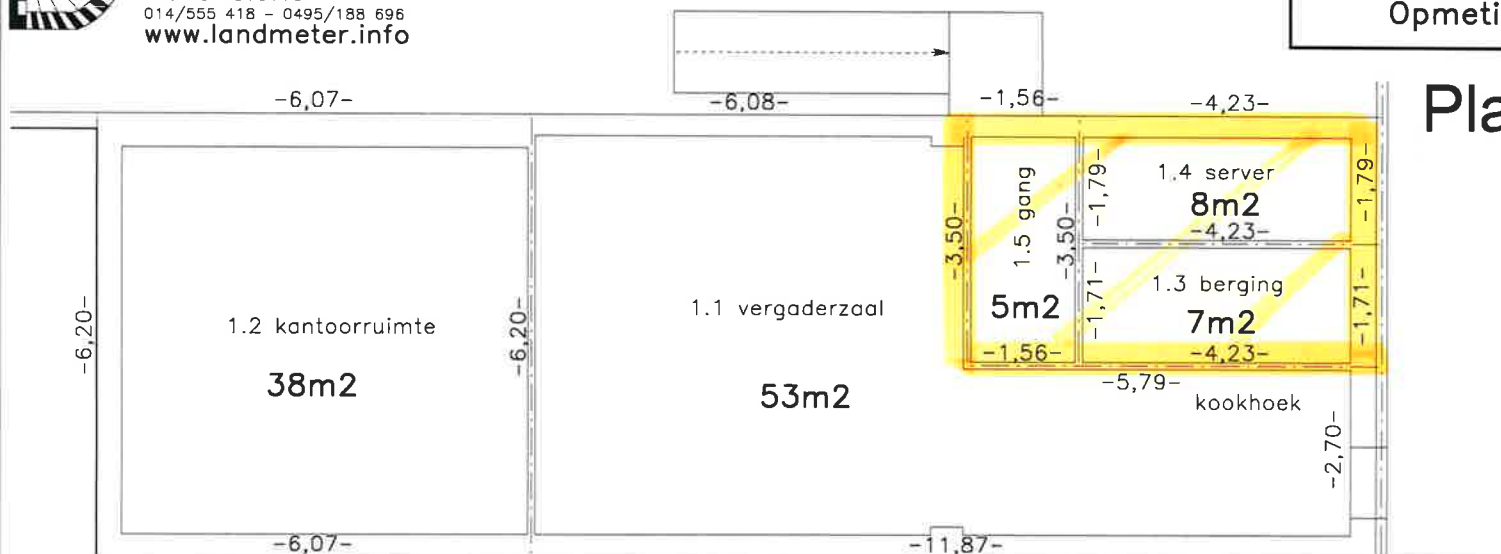

Verdieping

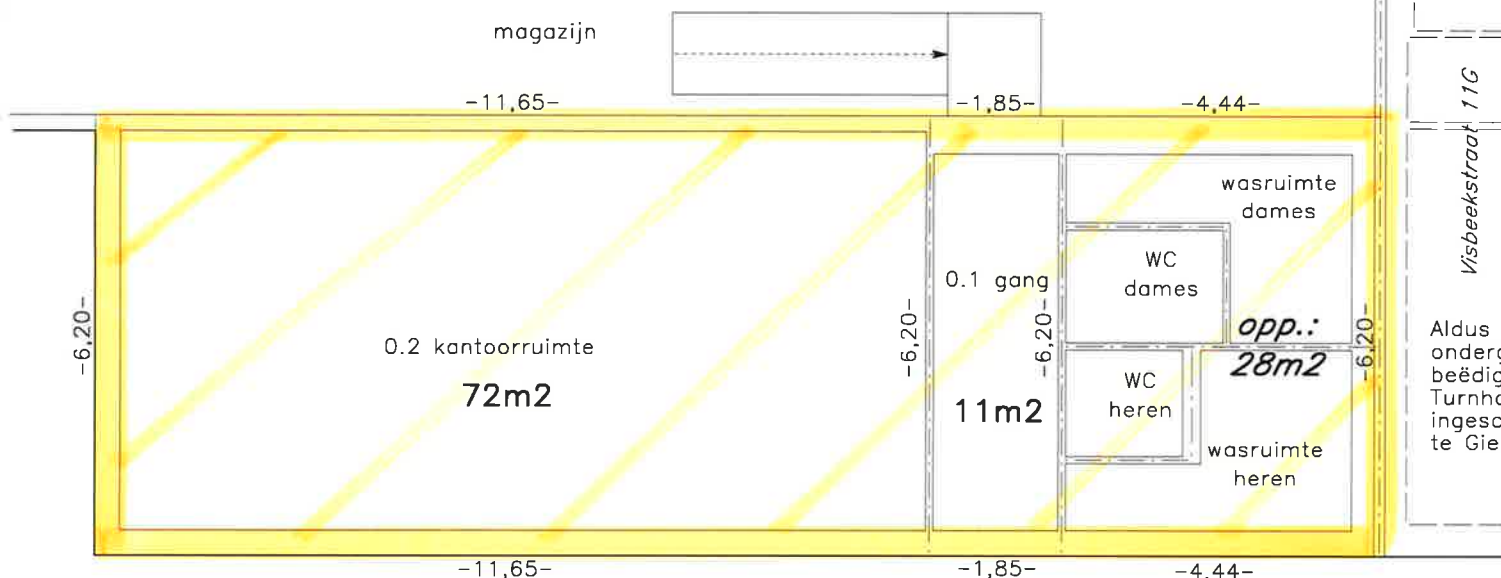

Gelijkvloers

Aldus opgemeten en getekend door ondergetekende landmeter - expert, beëdigd voor de Rechtbank van 1e Aankleg van Turnhout, ingeschreven op het tableau onder nr LAN040091 te Gierle op 5 december 2018.

dossier 15b/18