


Plan beschikbaarheden Scheldeweg 6 , Boom

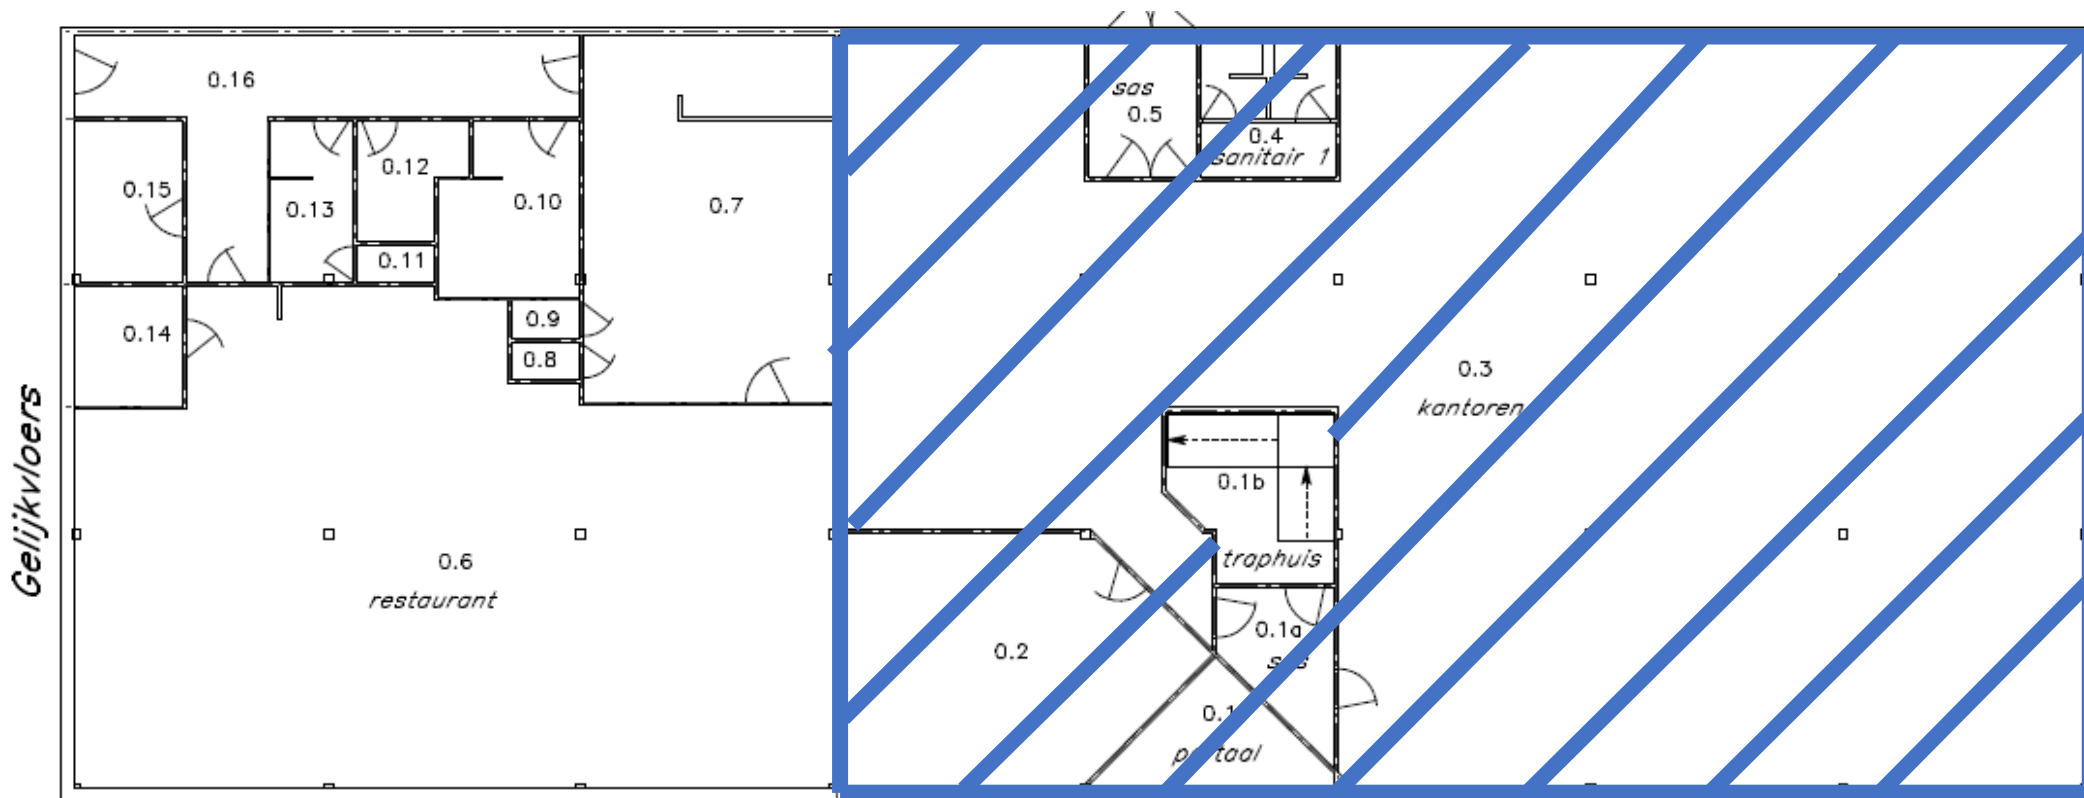

0,1	11,97	m ²
0,1a	8,7	m ²
0,2	47,36	m ²
0,3	441,71	m ²
0,4	11,54	m ²
0,5	9,22	m ²
0,7	53,32	m ²
0,8	1,68	m ²
0,9	1,68	m ²
Tot.	587,18	m²