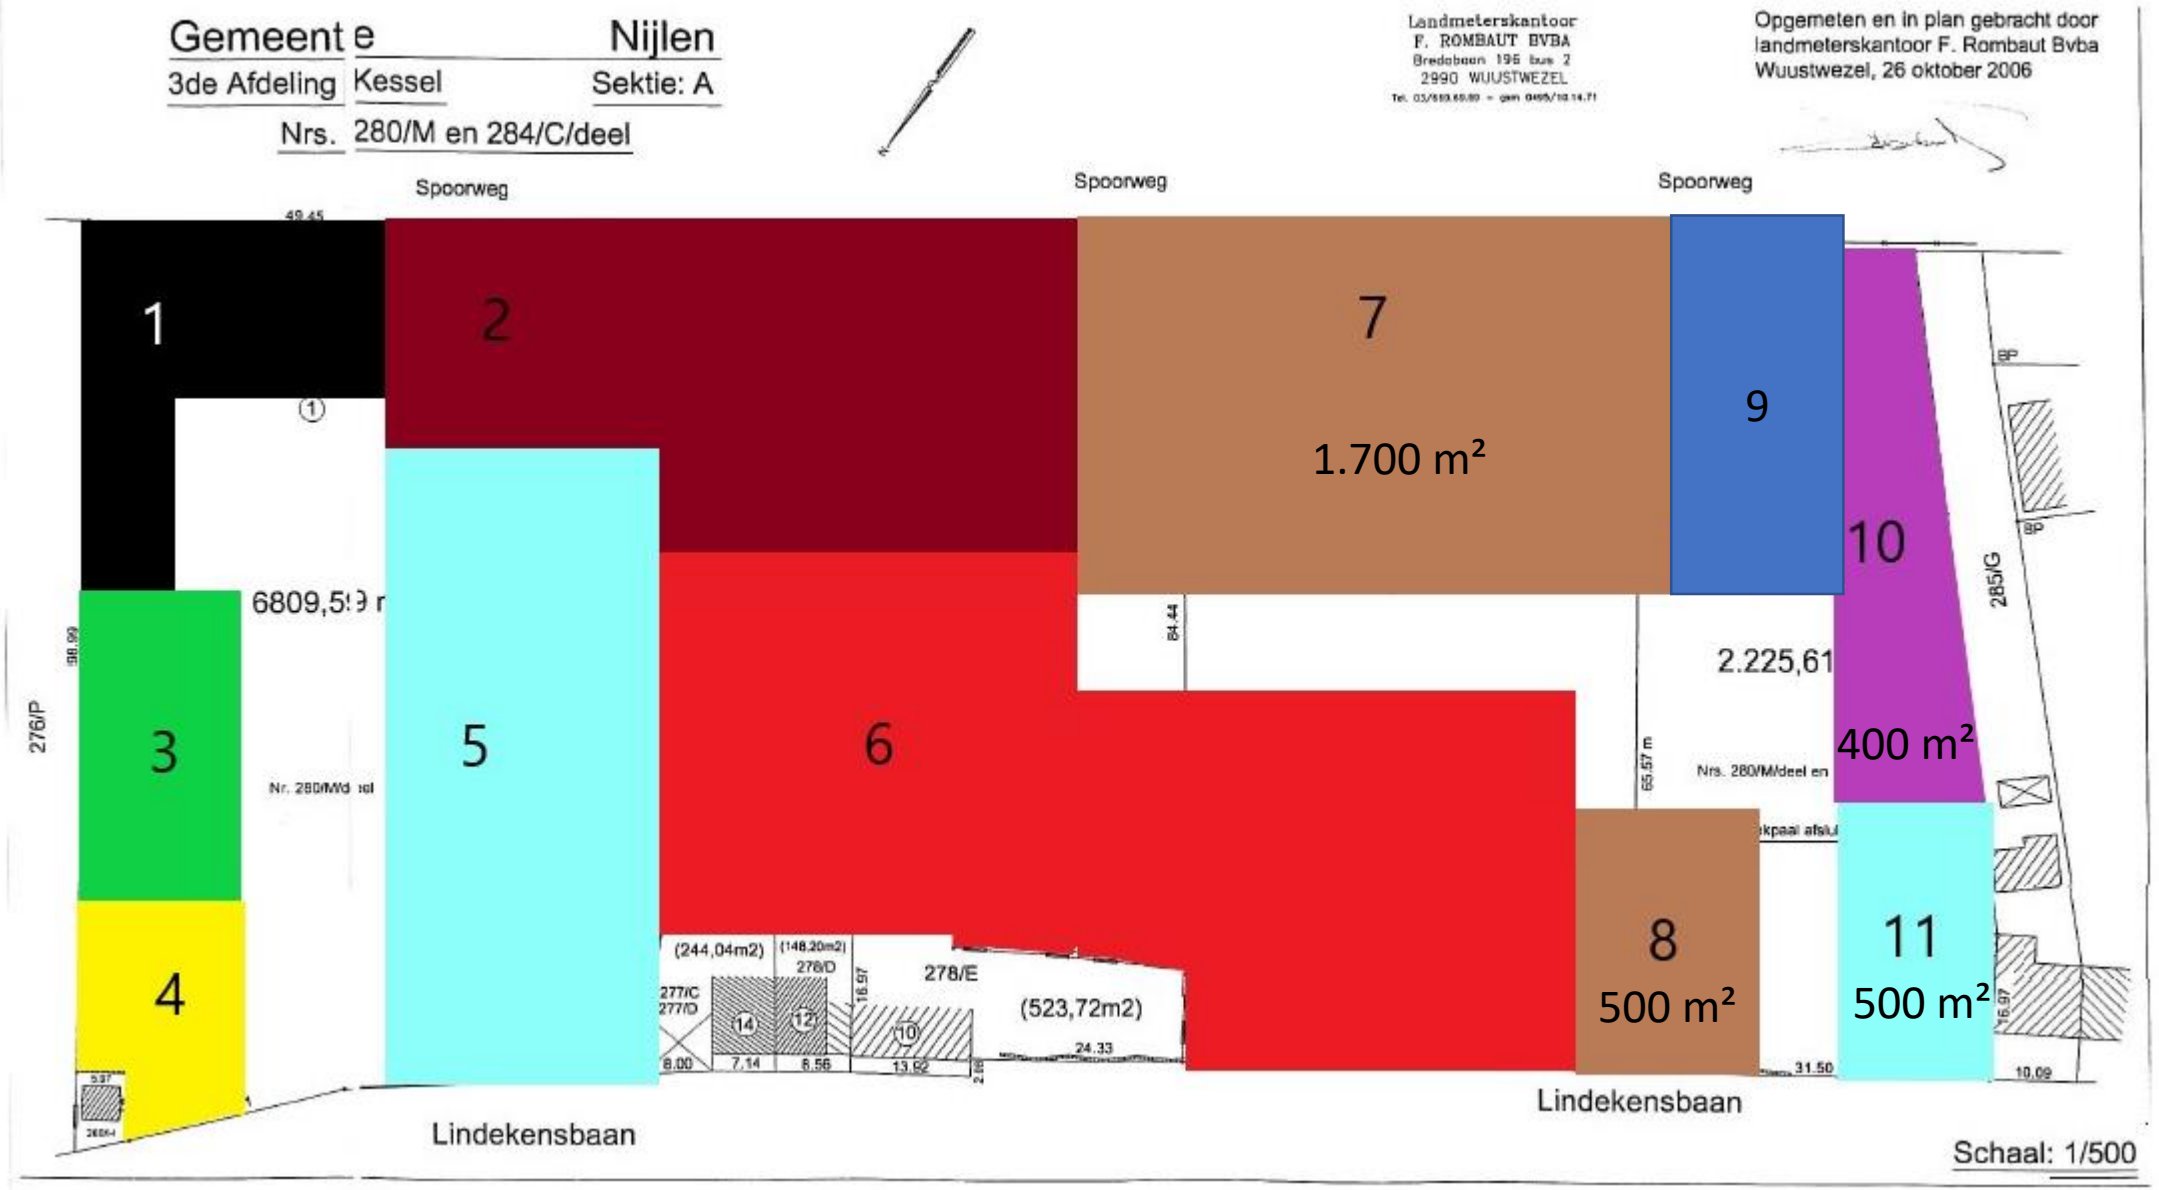
Gemeente Nijlen
3de Afdeling Kessel Sektie: A
Nrs. 280/M en 284/C/deel
Landmeterskantoor
F. ROMBAUT BVBA
Bredabaan 196 bus 2
2990 WUUSTWEZEL
Opgemeten en in plan gebracht door
landmeterskantoor F. Rombaut Bvba
Wuustwezel, 26 oktober 2006
Spoorweg
Spoorweg
Spoorweg
1
2
7
1.700 m²
9
10
400 m²
3
5
6
4
8
500 m²
11
500 m²
6809,5
2.225,61
276/P
285/G
Nr. 280/M
Nrs. 280/M
(244,04m2)
(148.20m2)
278/D
277/C
277/D
278/E
(523,72m2)
Lindekensbaan
Lindekensbaan
Schaal: 1/500