

D. DEBLOUDTS

gezworen landmeter-expert

Vennestraat 82
2275 Lille / Gierle

0495/188 696 - www.landmeter.info

Wenenstraat 7 - vloerplan kantoren

schaal : 1/100

Provincie Antwerpen
Stad Hoogstraten
Transportzone Meer

Lokaal	opp.
0.1	20,29
0.2	1,68
0.3	31,95
0.4	13,74
0.5	2,63
0.6	30,75
0.7	1,63
0.8	76,07
0.9	9,63
0.10	6,64
1.0	6,68
1.1	26,43
1.2	2,35
1.3	21,67
1.4	60,26
1.5	21,95
1.6	9,76
1.7	6,75


De vermelde oppervlaktes zijn incl. (halve) muur.
De vermelde afmetingen zijn binnenkant muur.

Aldus opgemeten en getekend door ondergetekende landmeter-expert
beëdigd voor de Rechtbank van 1e Aanleg van Turnhout
ingeschreven op het tableau onder nr LAN040091,
te Gierle op 12 juni 2018.


aassienr. 63/16

Dominique Debloudts

Verdieping

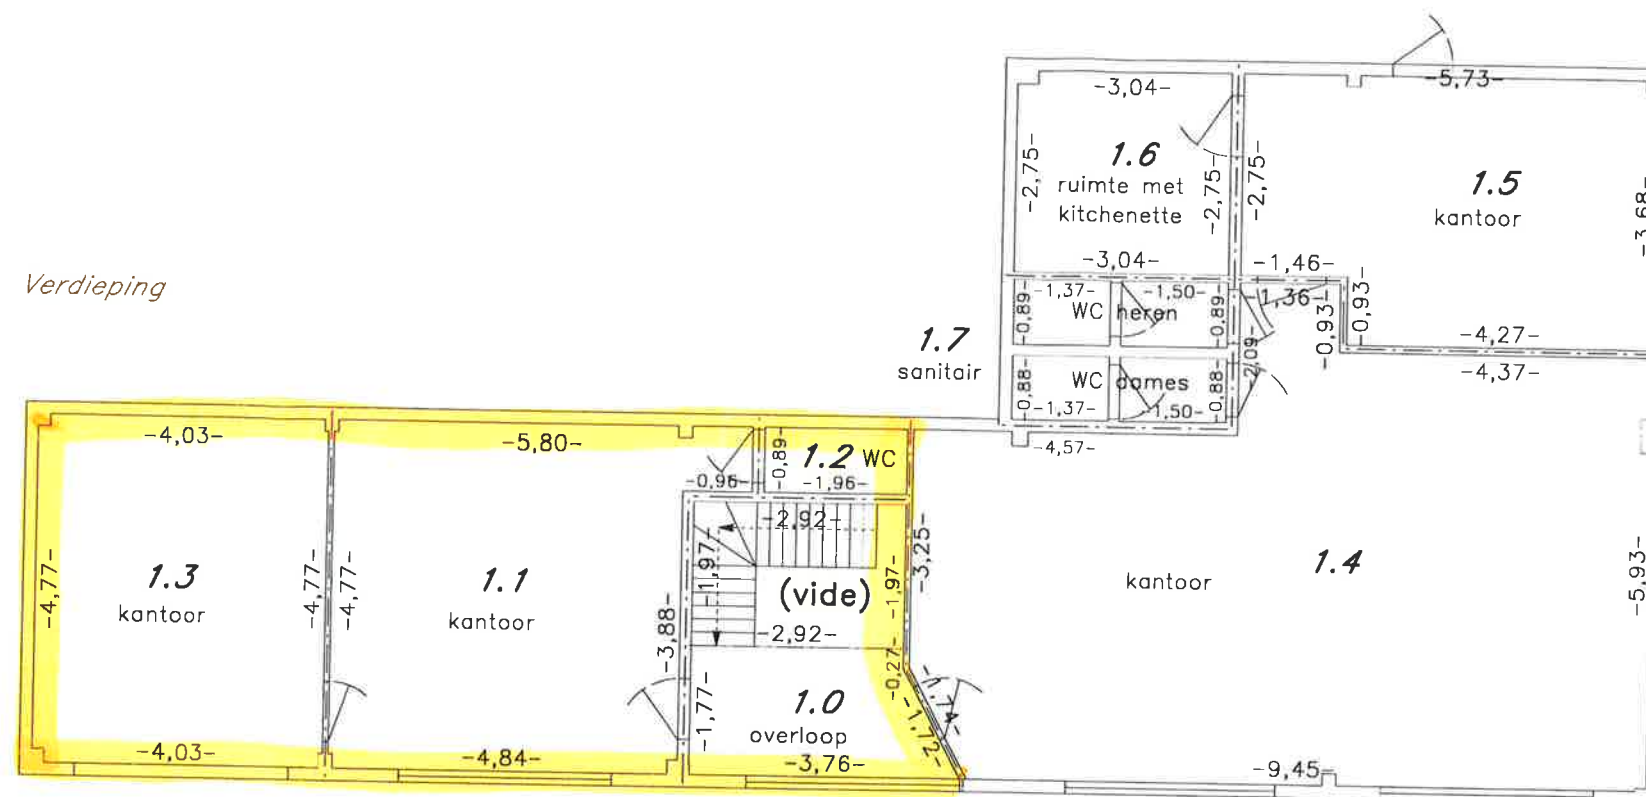

Gelijkvloers

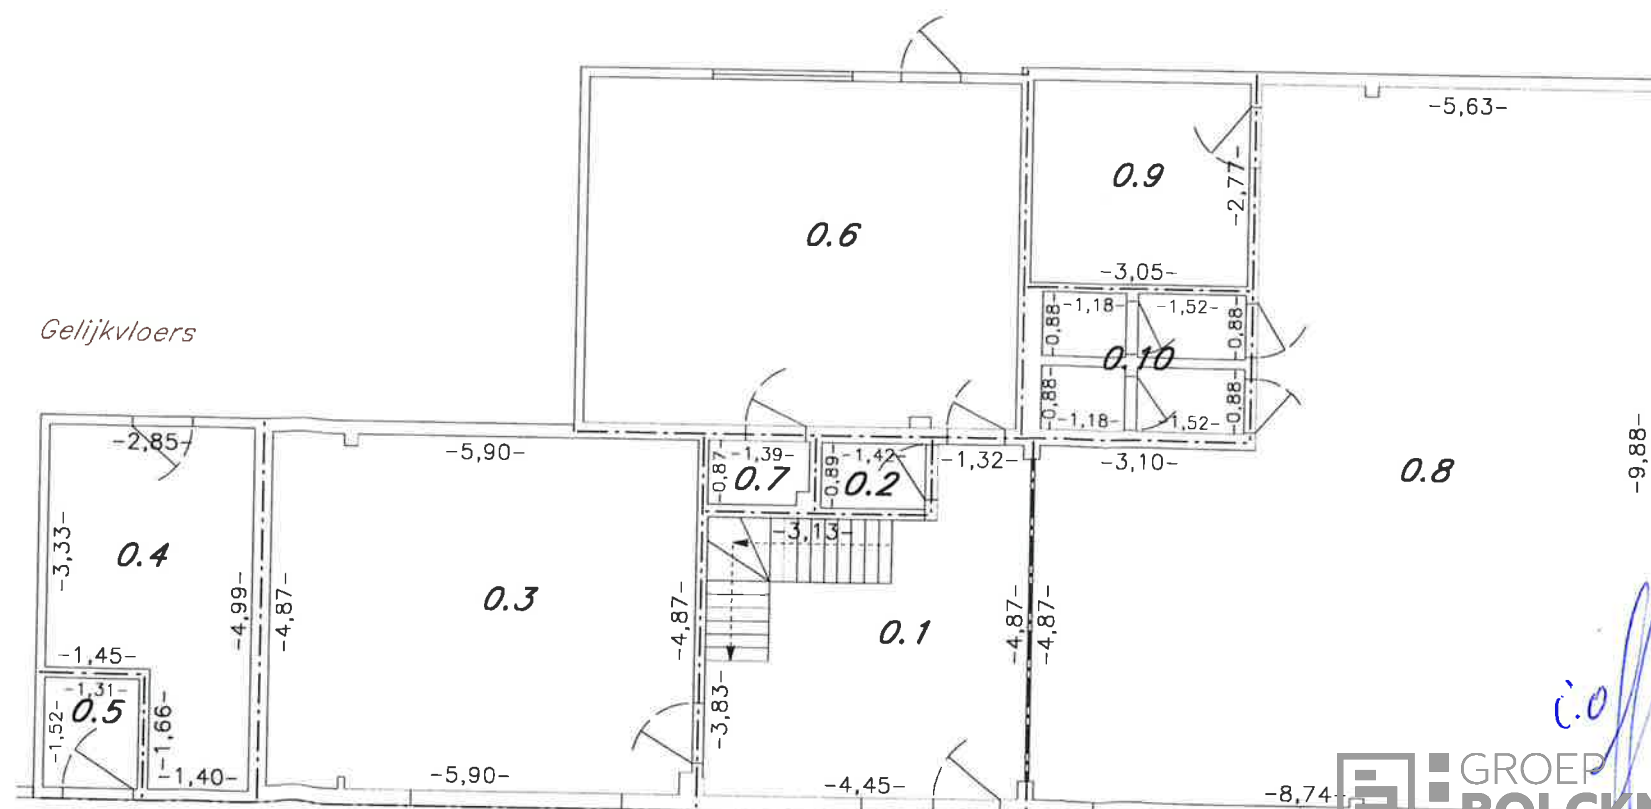

GROEP
BOLCKMANS