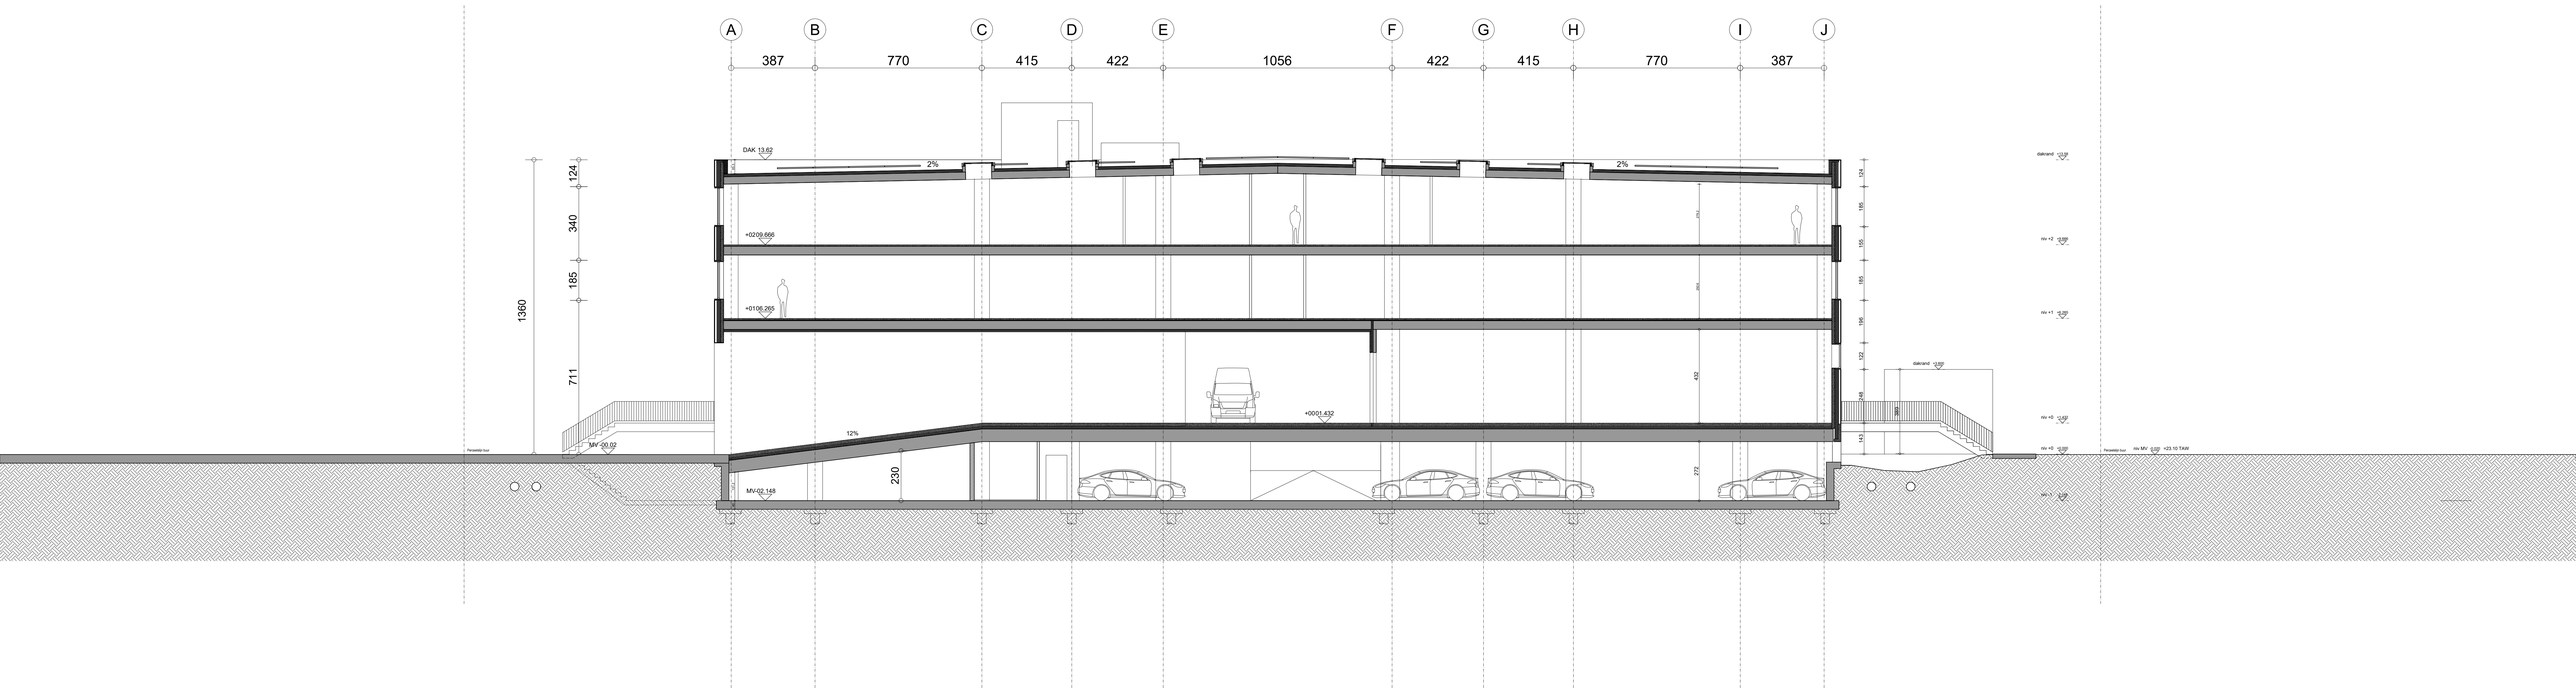

N

0m 5m 10m 15m

Schaal 1/100

GROEP BOLCKMANS

Snede A