

D. DEBLOUDTS

gezworen landmeter-expert

Vennestraat 82
2275 Lille / Gierle

0495/188 696 - www.landmeter.info

Visbeekstraat 11
Indeling woning


schaal : 1/100

Provincie Antwerpen
Stad Turnhout

3e afd. sectie O nr. 940m

Oppervlaktes kamers (netto)

inkom	6,81 m ²
gang	23,44 m ²
woonkamer	52,02 m ²
keuken	12,45 m ²
bijkeuken	10,34 m ²
slaapkamer 1	23,86 m ²
slaapkamer 2	14,02 m ²
slaapkamer 3	14,03 m ²
slaapkamer 4	10,93 m ²
slaapkamer 5	21,76 m ²
badkamer	8,59 m ²
WC	1,28 m ²
sas	2,48 m ²
CV	1,54 m ²
toegang kelder + zolder	1,82 m ²
meterkamer	3,67 m ²
gas	1,21 m ²
Totaal (bruto)	251,15 m ²

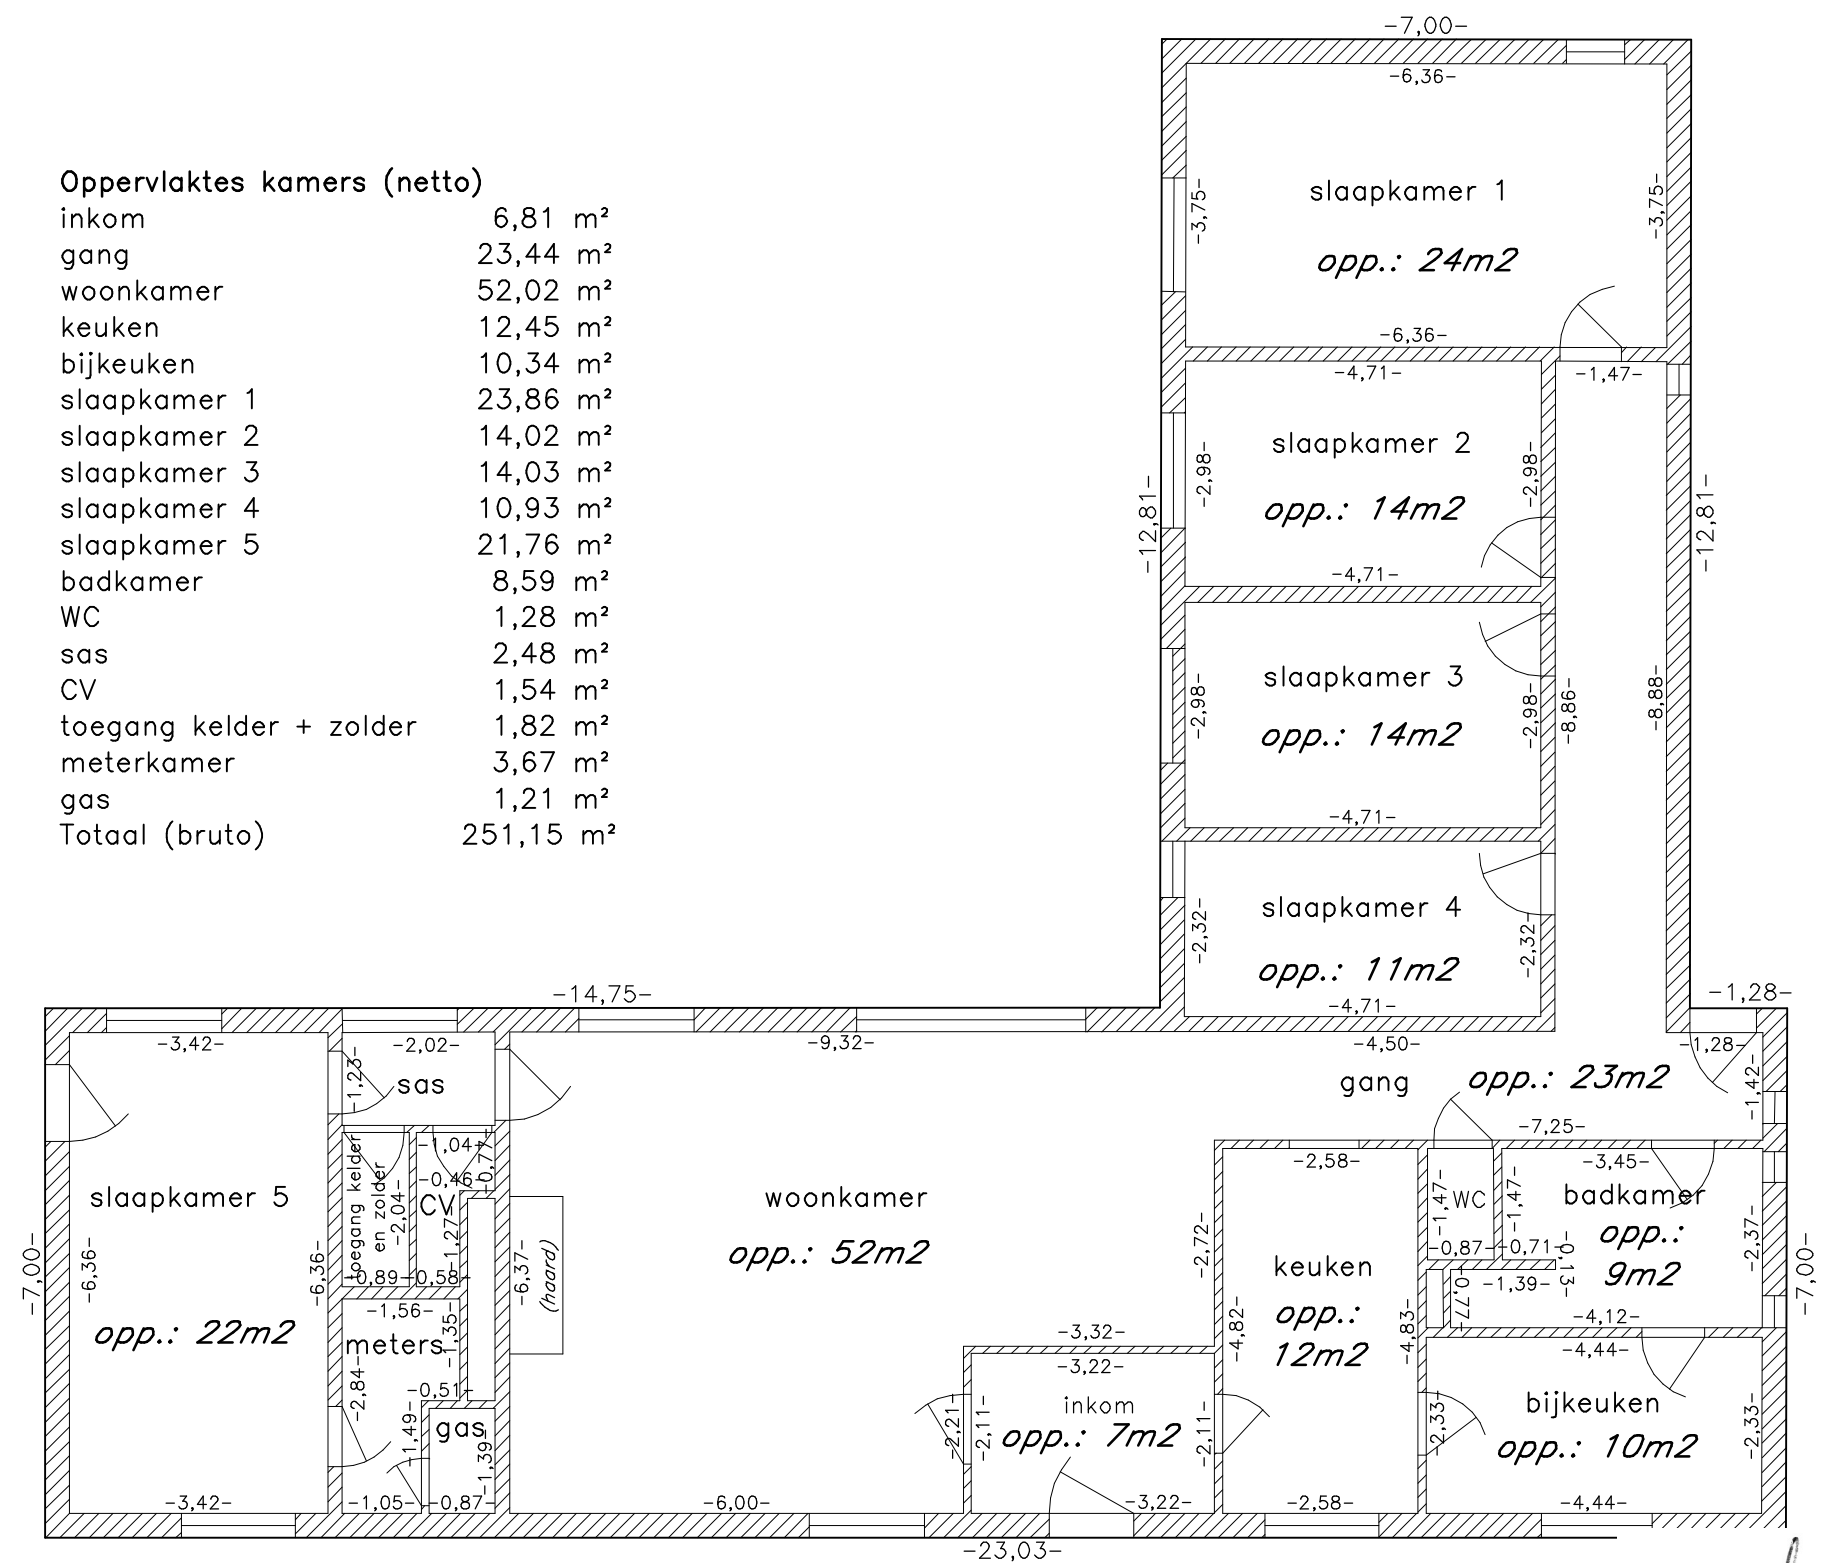

Aldus opgemeten en getekend door ondergetekende landmeter - expert,
beëdigd voor de Rechtbank van 1e Aanleg van Turnhout,
ingeschreven op het tableau onder nr LAN040091,
te Gierle op 5 maart 2018.

GROEP
BOLCKMANS
Dominique Debloudts

Dossiernr. 15b/18