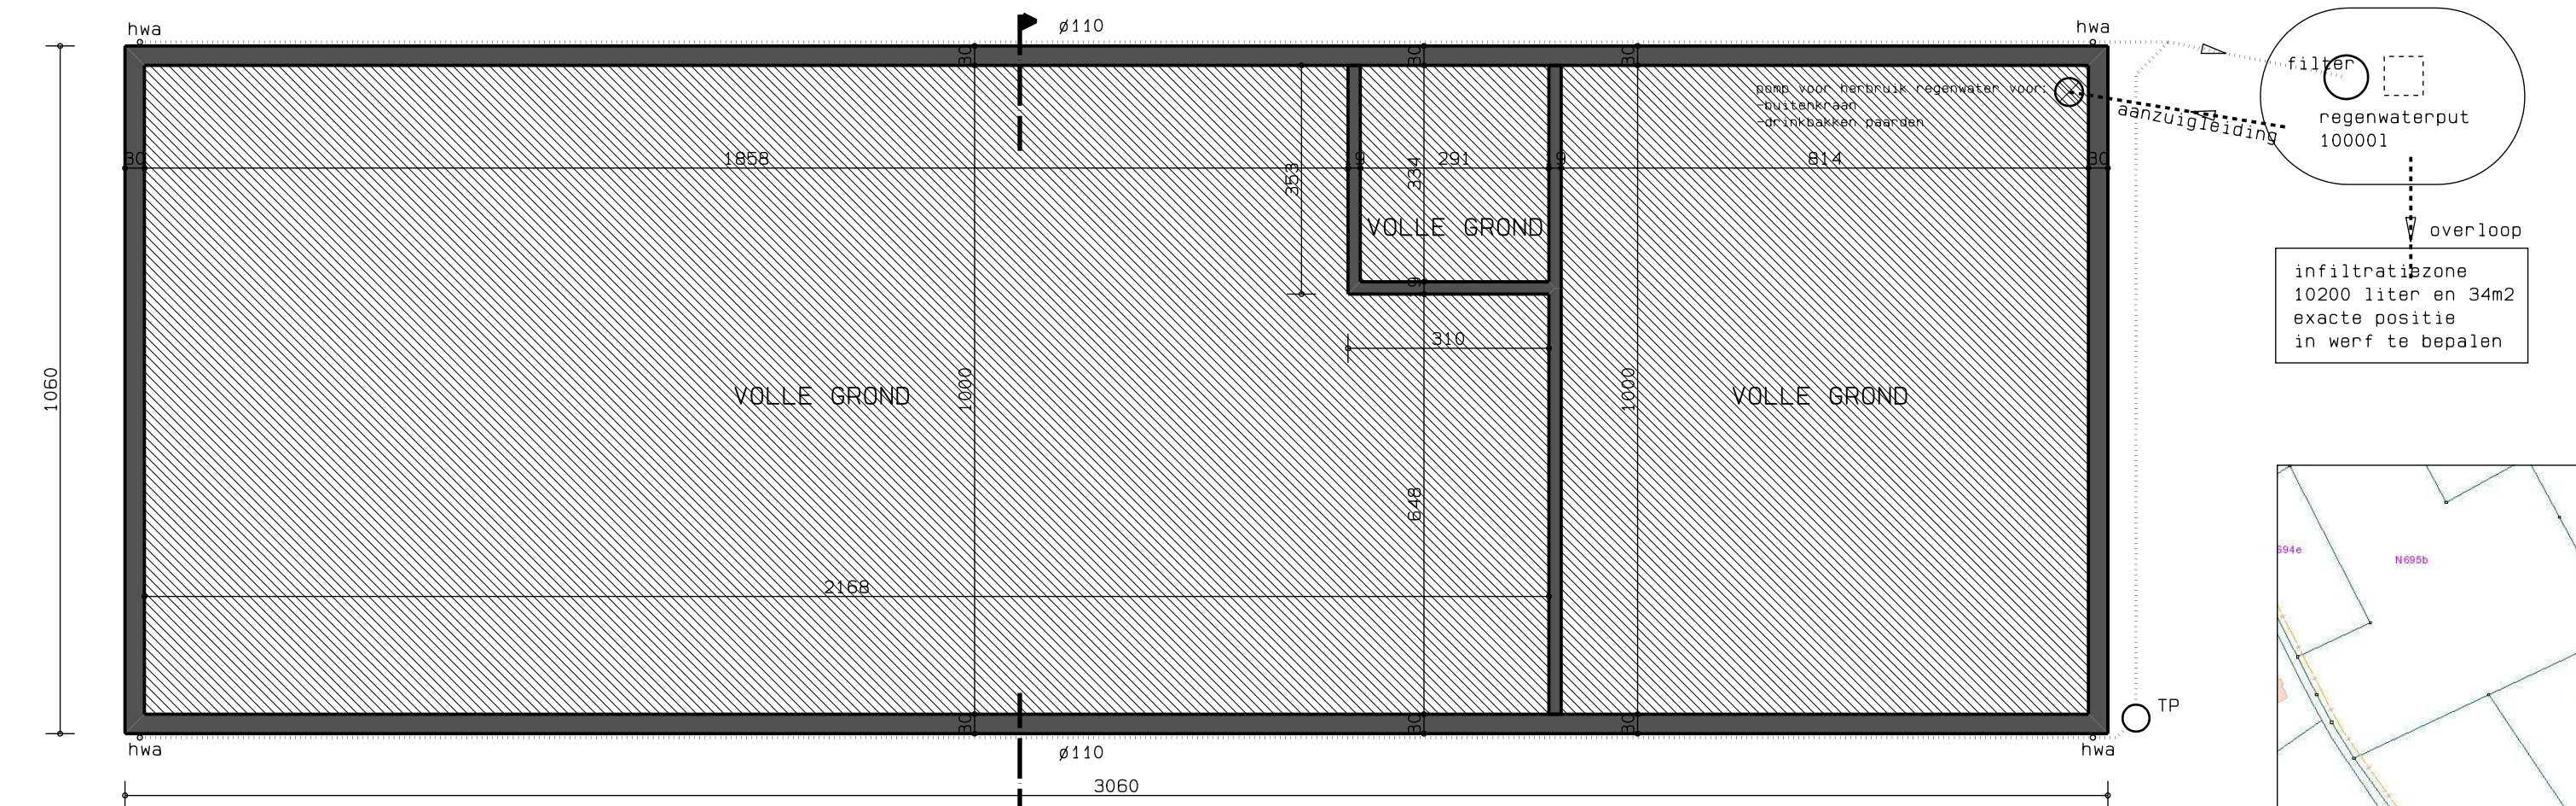

infiltratiezone
10200 liter en 34m2
exacte positie
in werf te bepalen

FUNDERINGS- RIOLERINGSPLAN

te funderen op goede, vaste en onaangeroerde grond, min. 0,80 cm onder het maaiveld

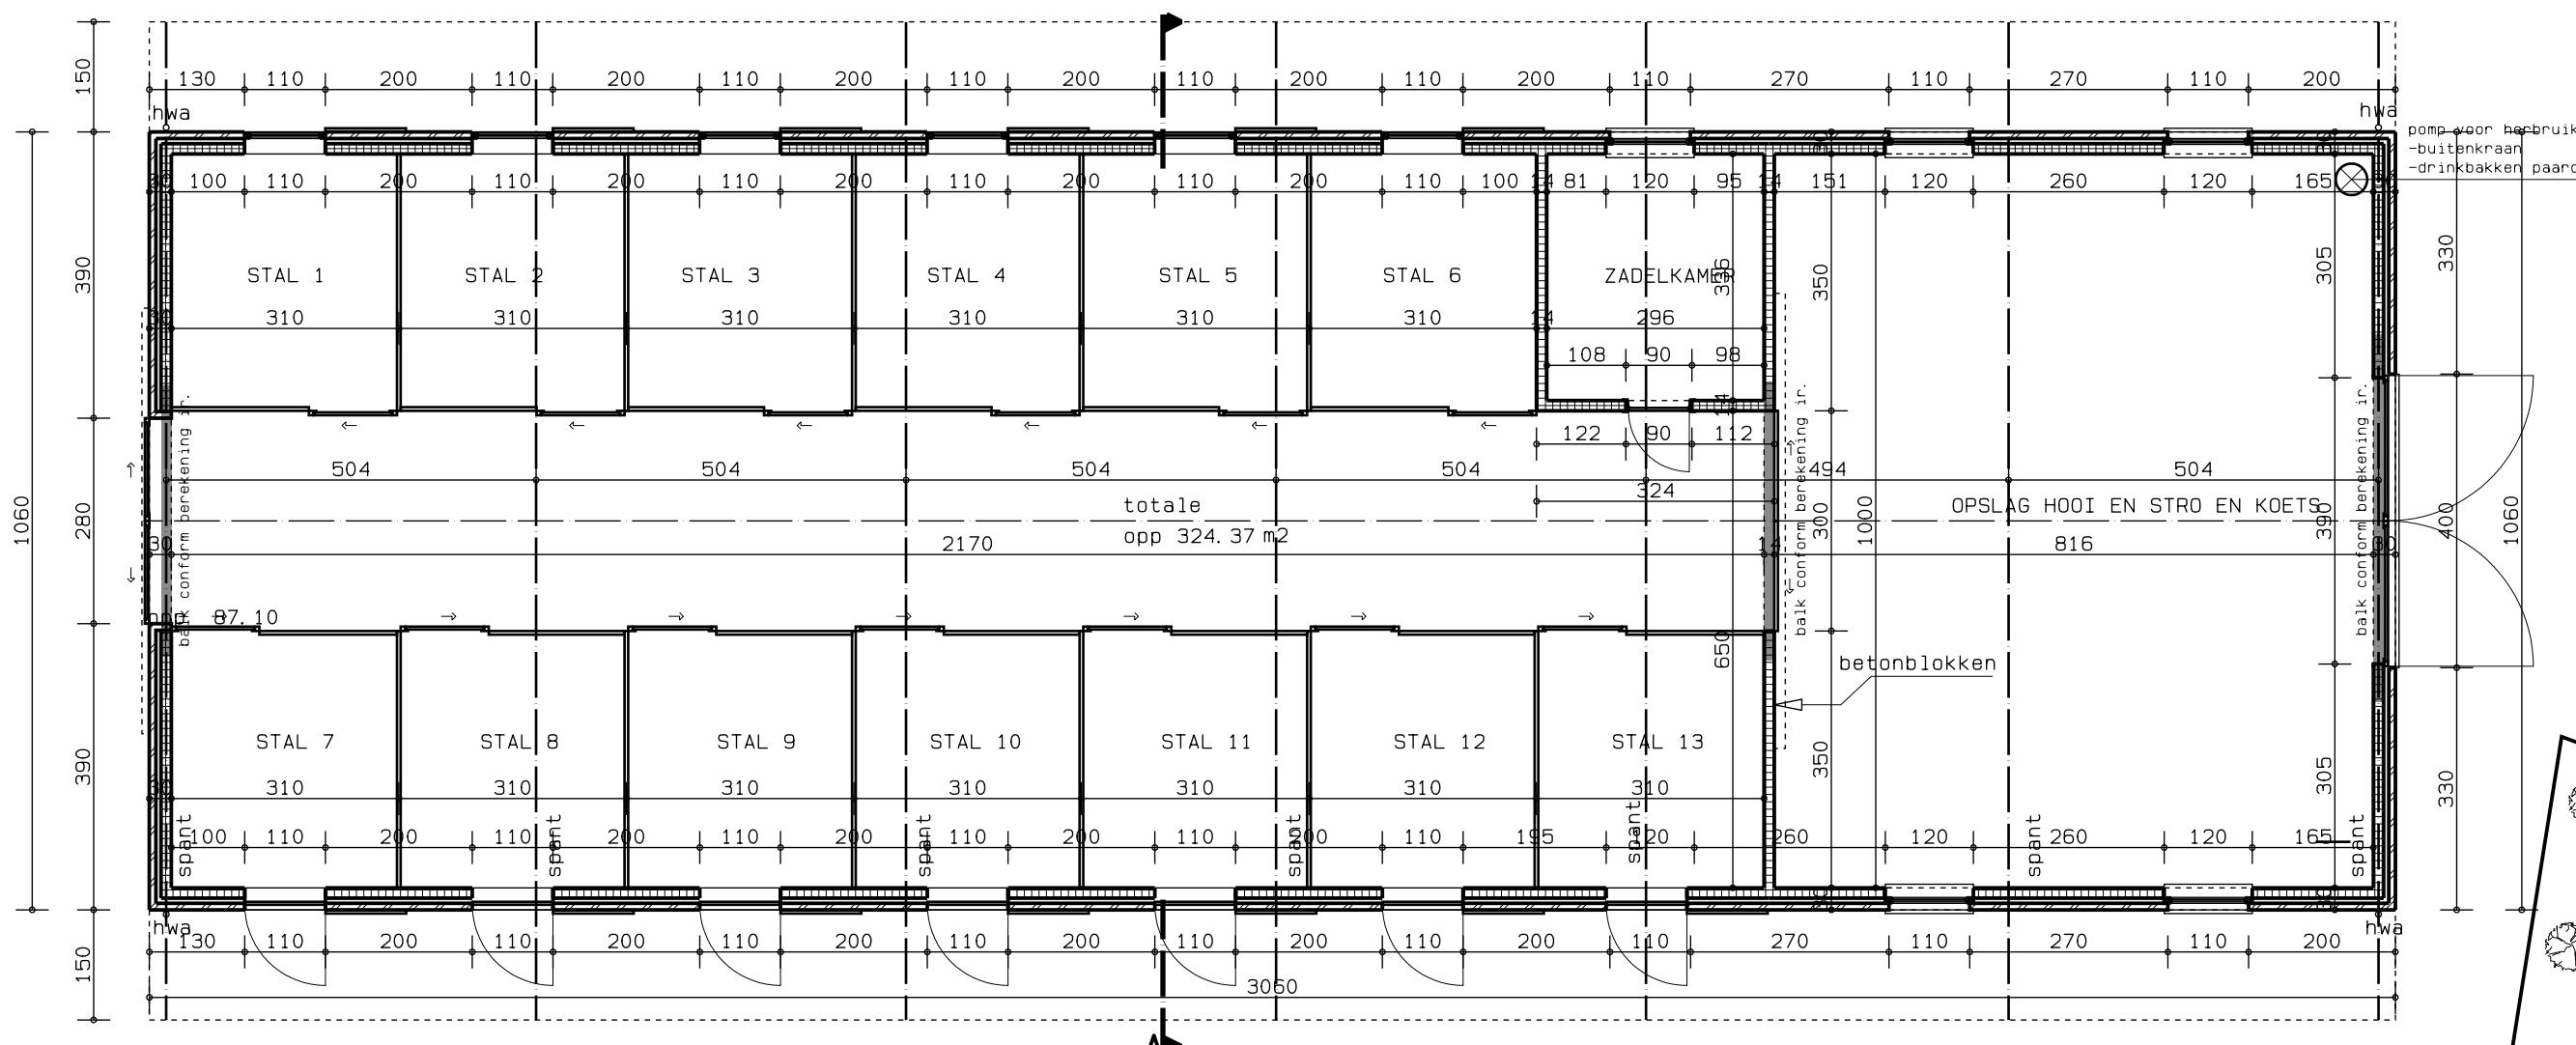

pomp voor herbruik regenwater voor:
-buitenkraan
-drinkbakken paarden

BEGANE GROND

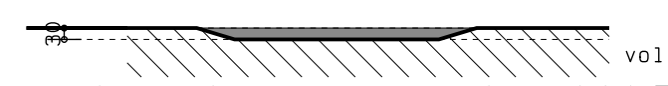

principe snede WADI

schaal: 1/200

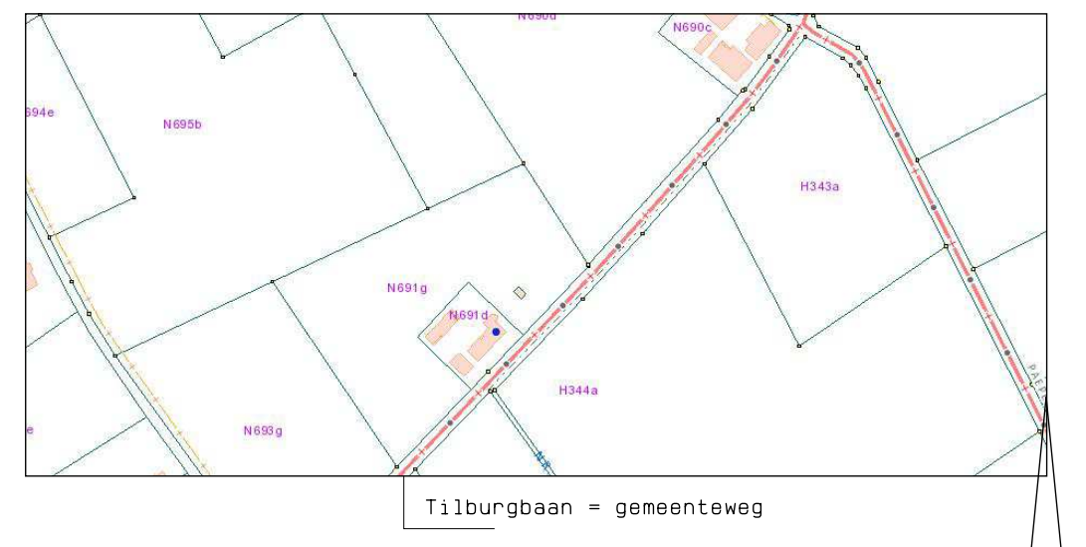

Tilburgbaan = gemeenteweg

omgevingsplan sch.: 1/2500

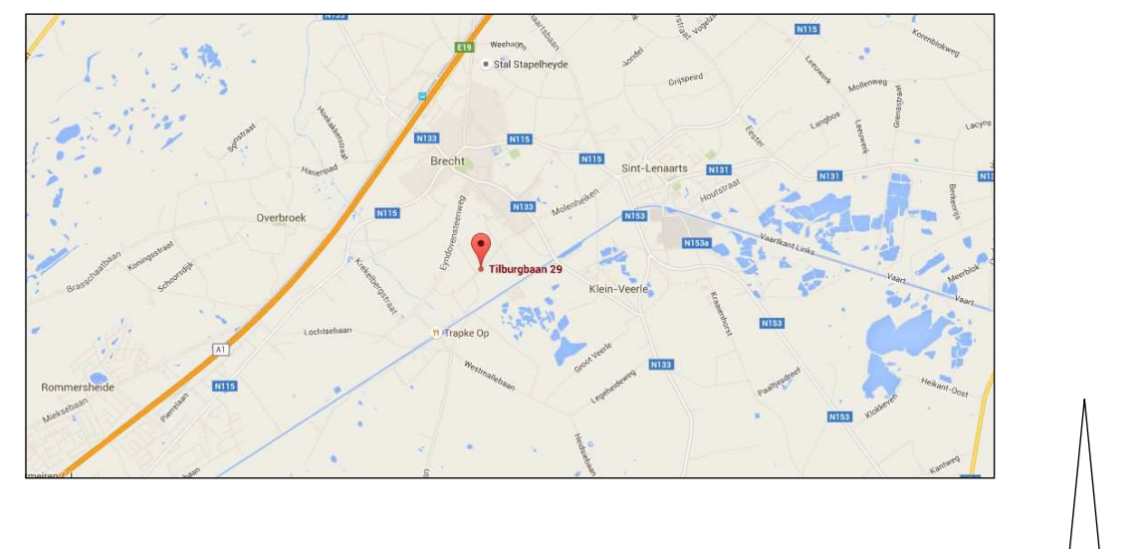

liggingsplan sch.: 1/20.000

Nota:
De stabiliteitsstudie moet uitgevoerd worden door een erkend studiebureau, en voorgelegd worden aan de architect alvorens tot uitvoering over te gaan.

Nota:
Dakconstructie te verankeren aan ruwbouw!!

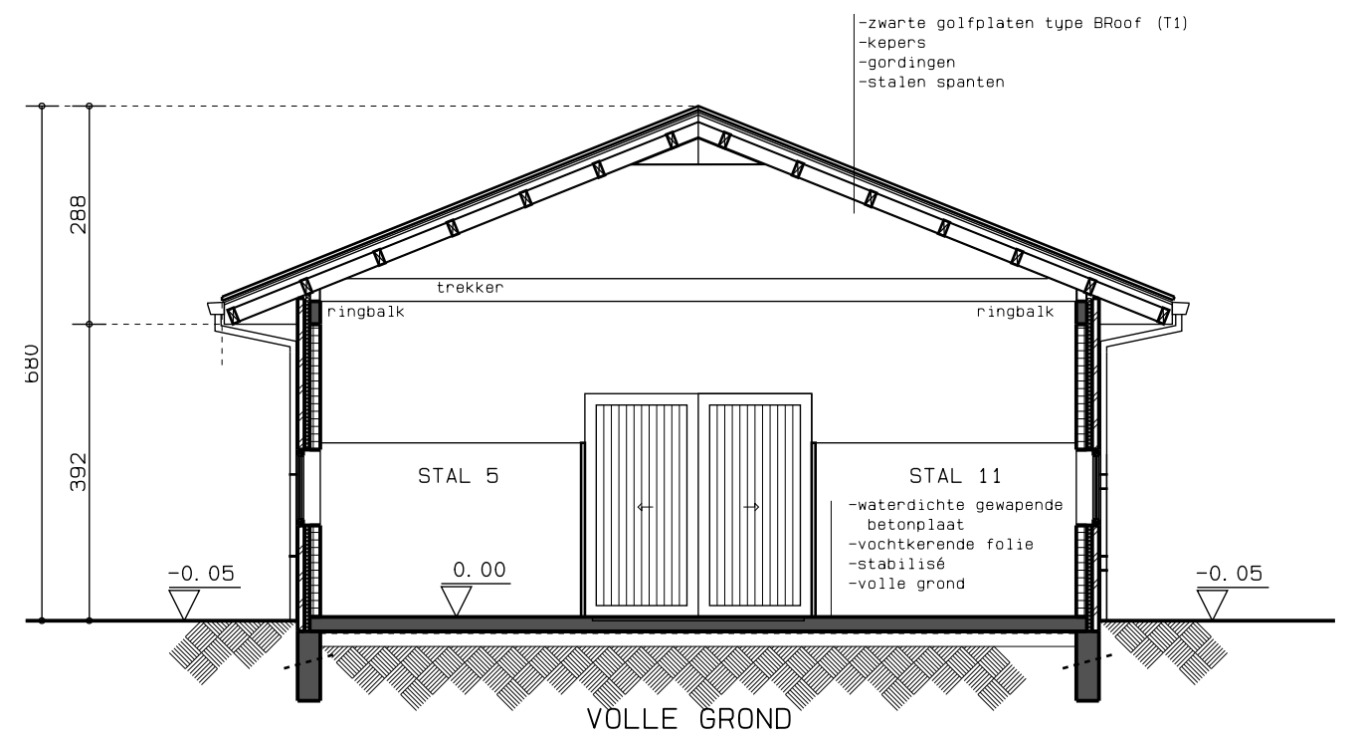

SNEDE A-A

GEVELMATERIALEN
- gevel : staalconstructie met betonpanelen met baksteen rond, idem aan de woning
- ramen : aluminium kaders
- poorten : hout
- dorpels : arduin
- dakpannen : zwart golfplaten type Broof (T1)
- HWA : PVC grijs

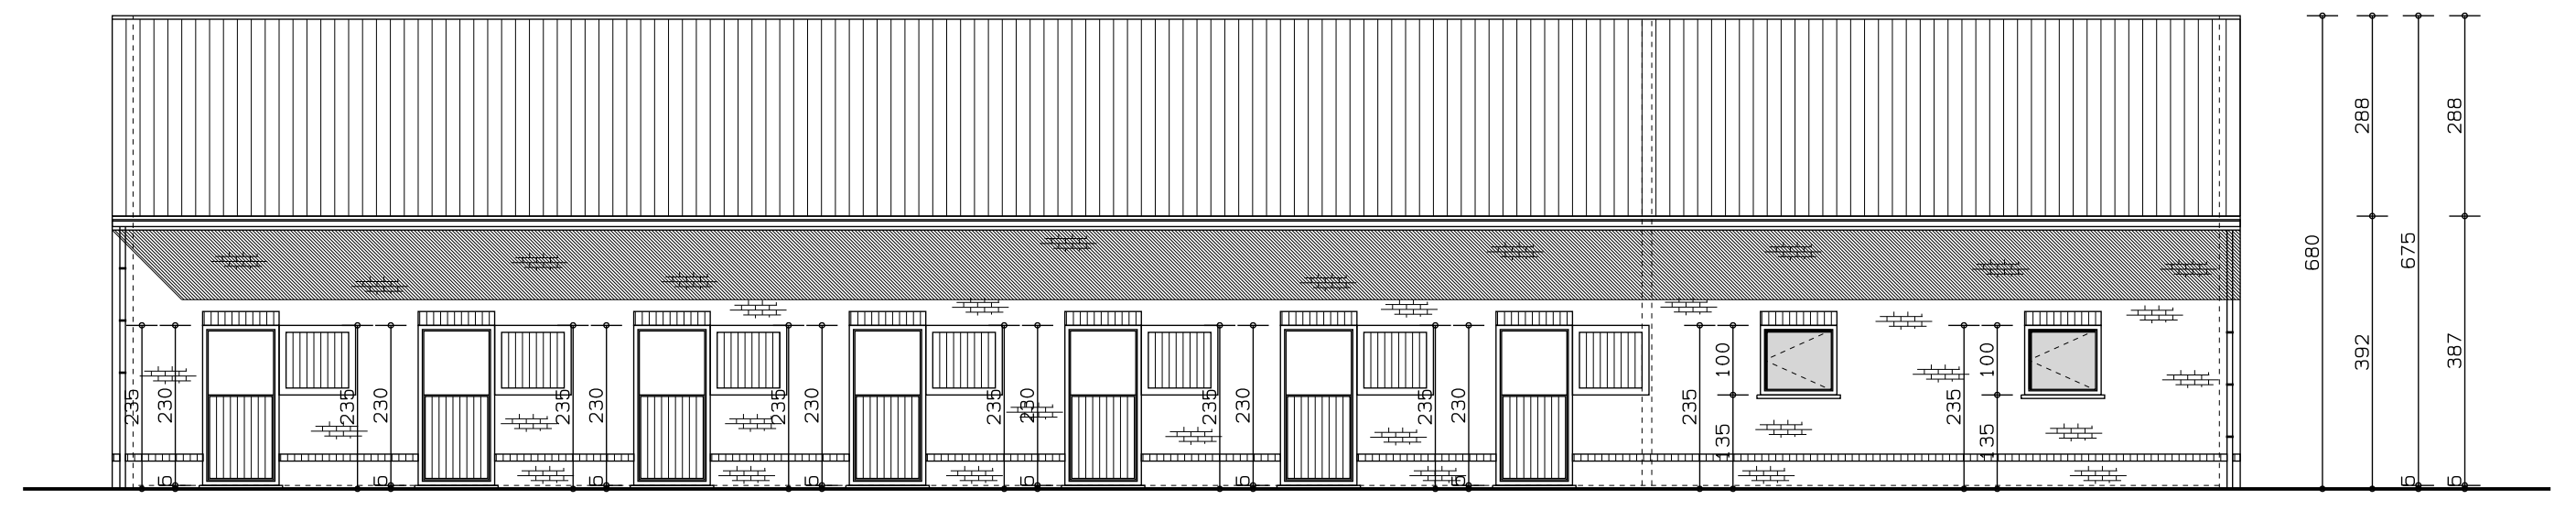

ZIJGEVEL LINKS

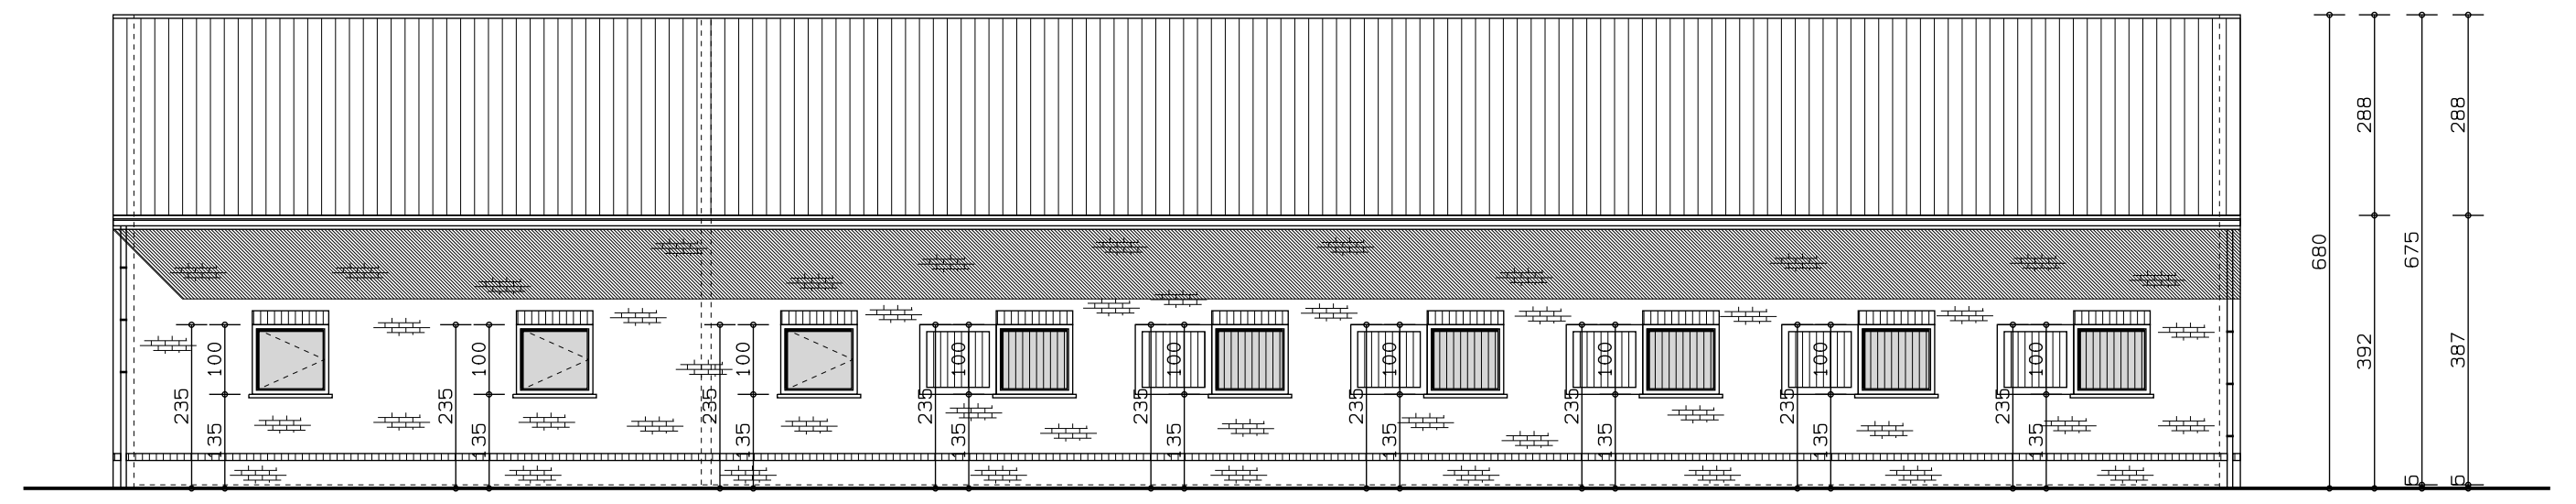

ZIJGEVEL RECHTS

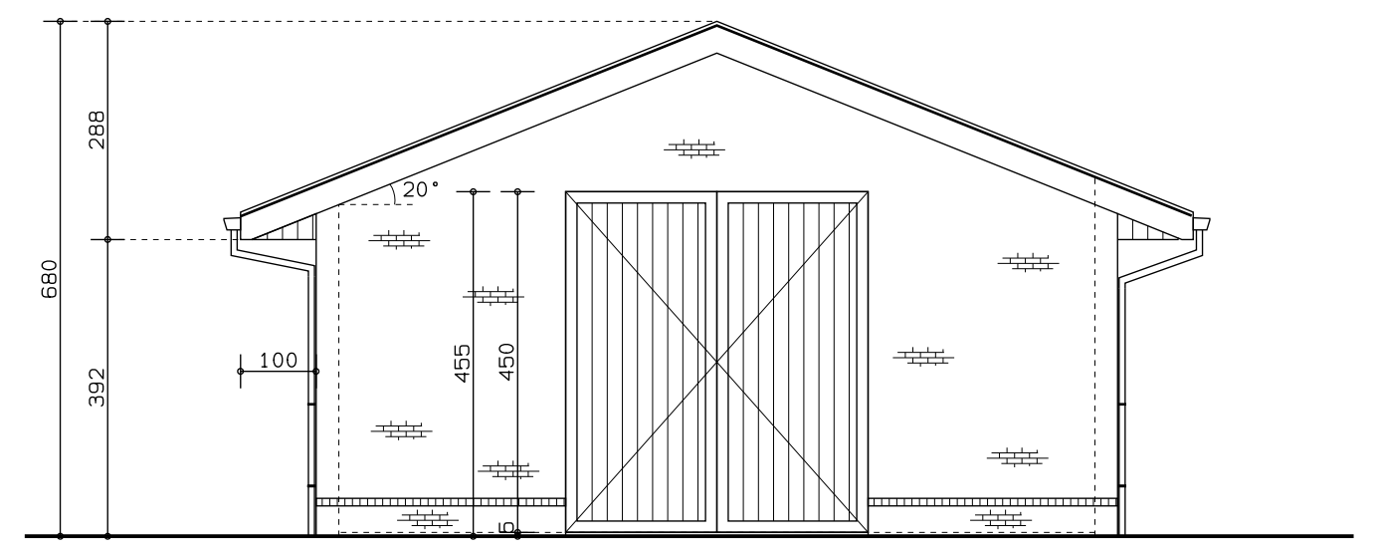

VOORGEVEL

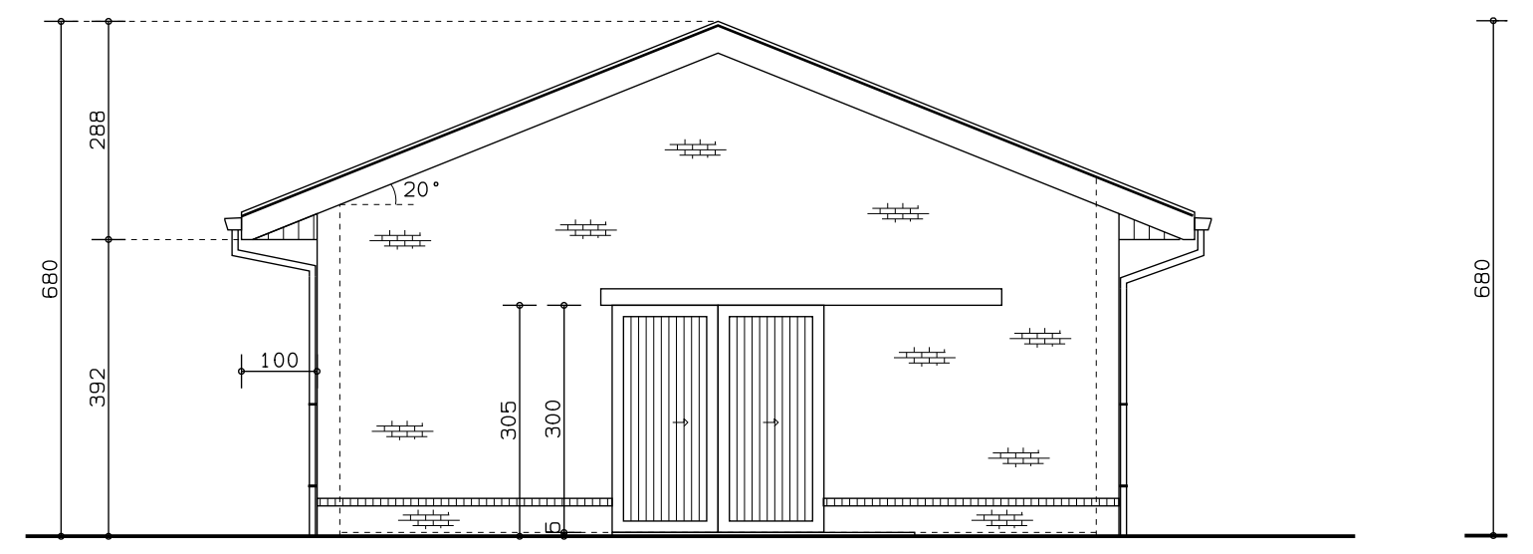

ACHTERGEVEL

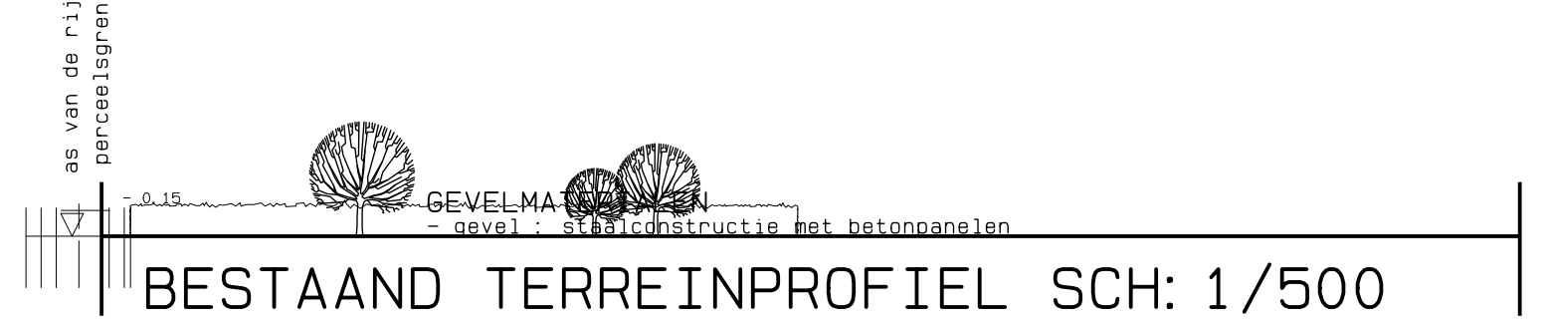

BESTAAND TERREINPROFIEL SCH: 1/500

haag deels te verwijderen, deels te verplaatsen, bomen te verplaatsen

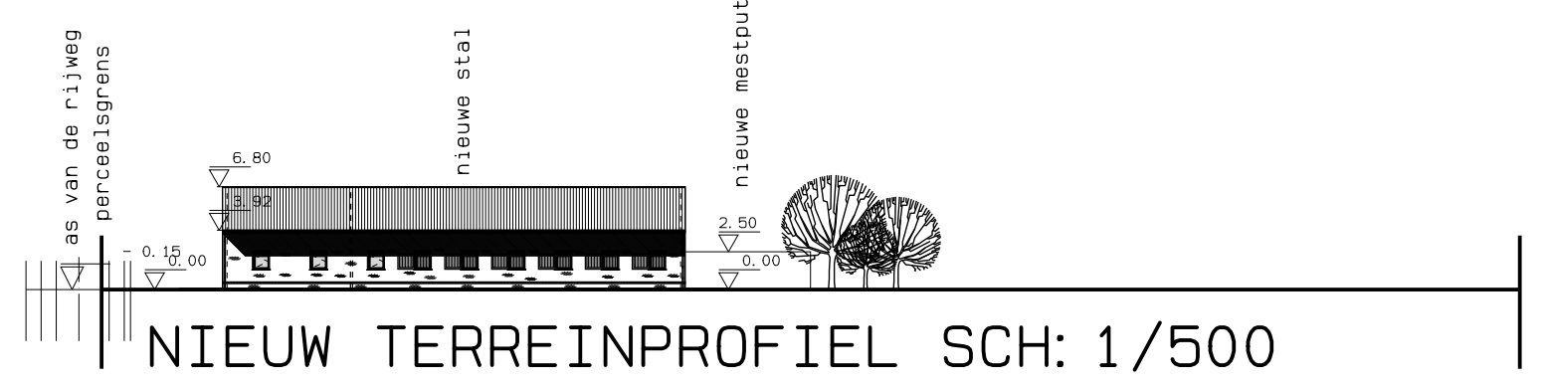

NIEUW TERREINPROFIEL SCH: 1/500

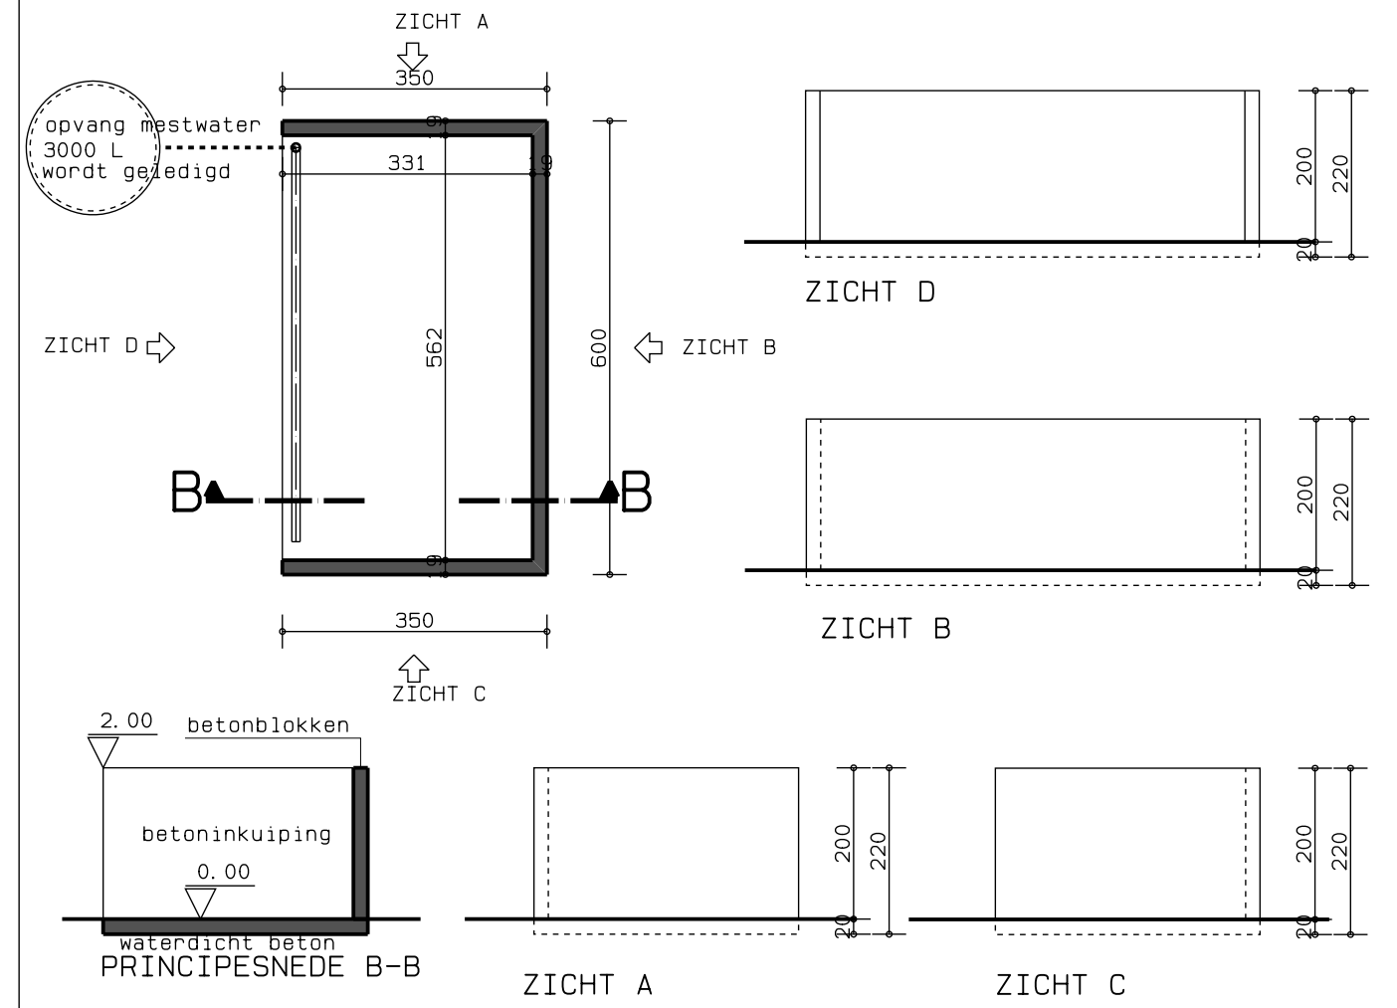

MESTPUT sch: 1/100

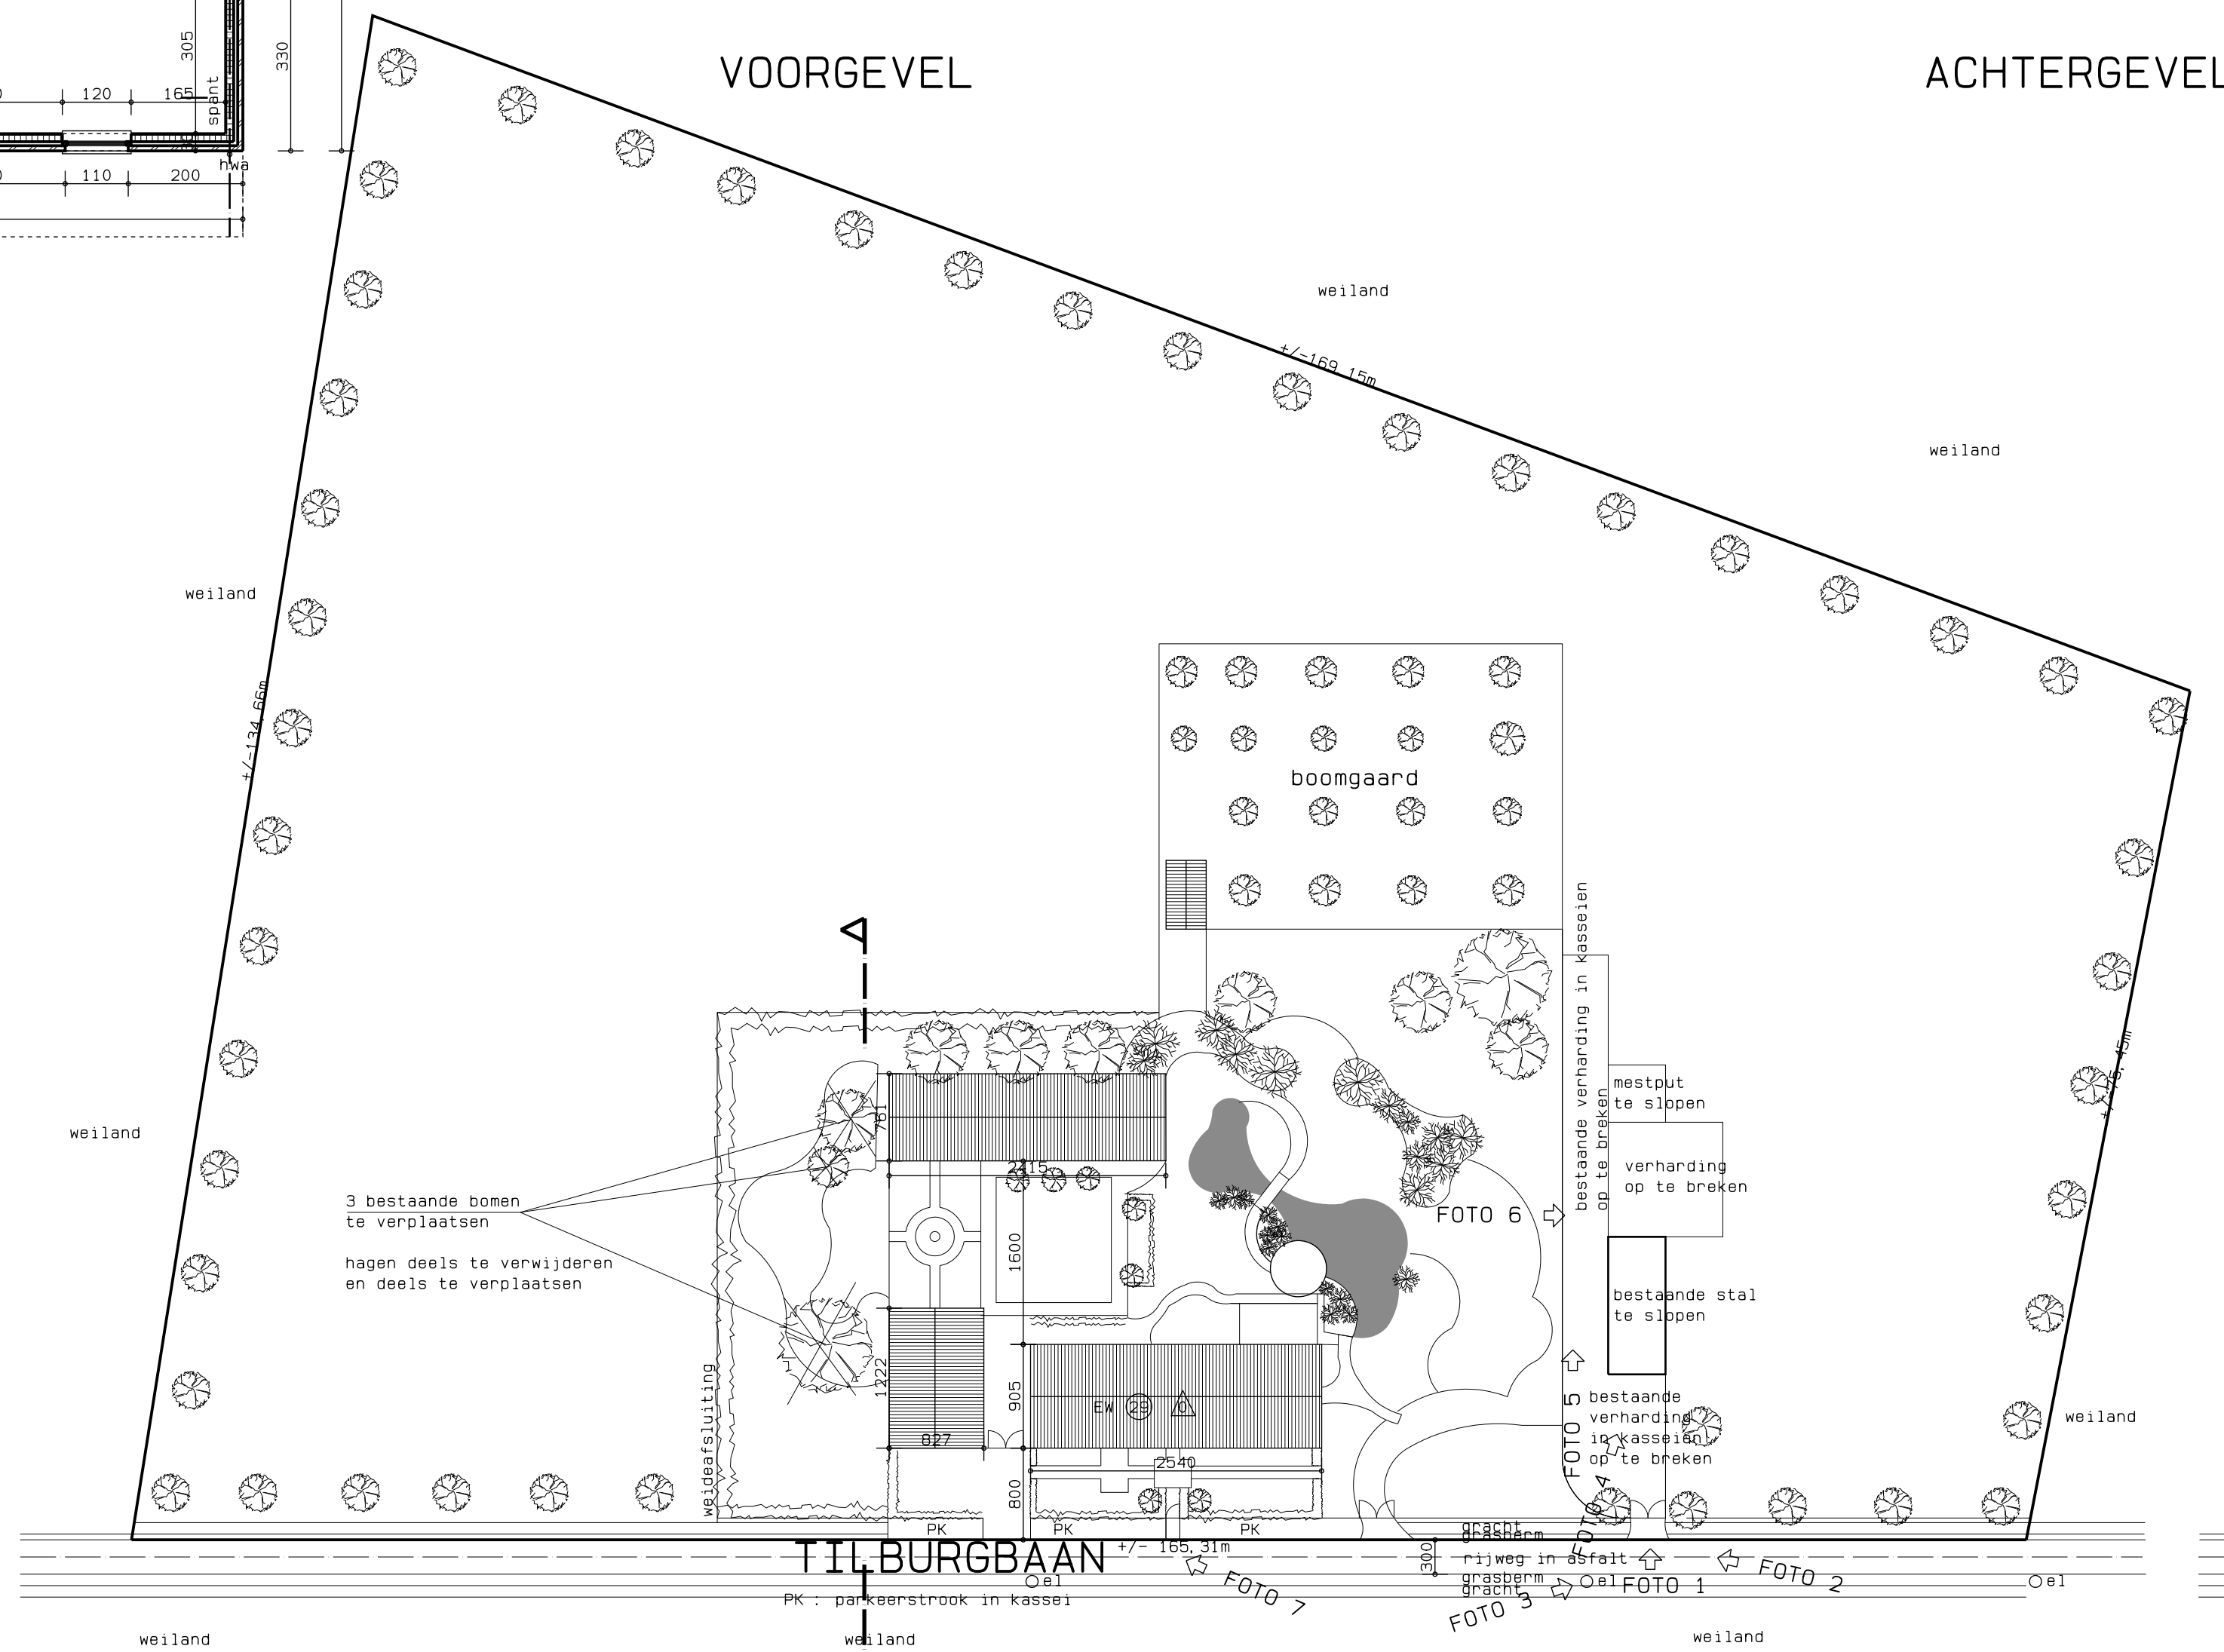

BESTAAND INPLANTINGSPLAN SCH: 1/500

opdrachtgever heeft geen landmeter aangesteld, bij gevolg is zijn de maten op het inplantingsplan bij benadering
nutsvoorzieningen in de straat :
aanwezig : electriciteit, TV, tel , water
afwezig : riolering, aardgas

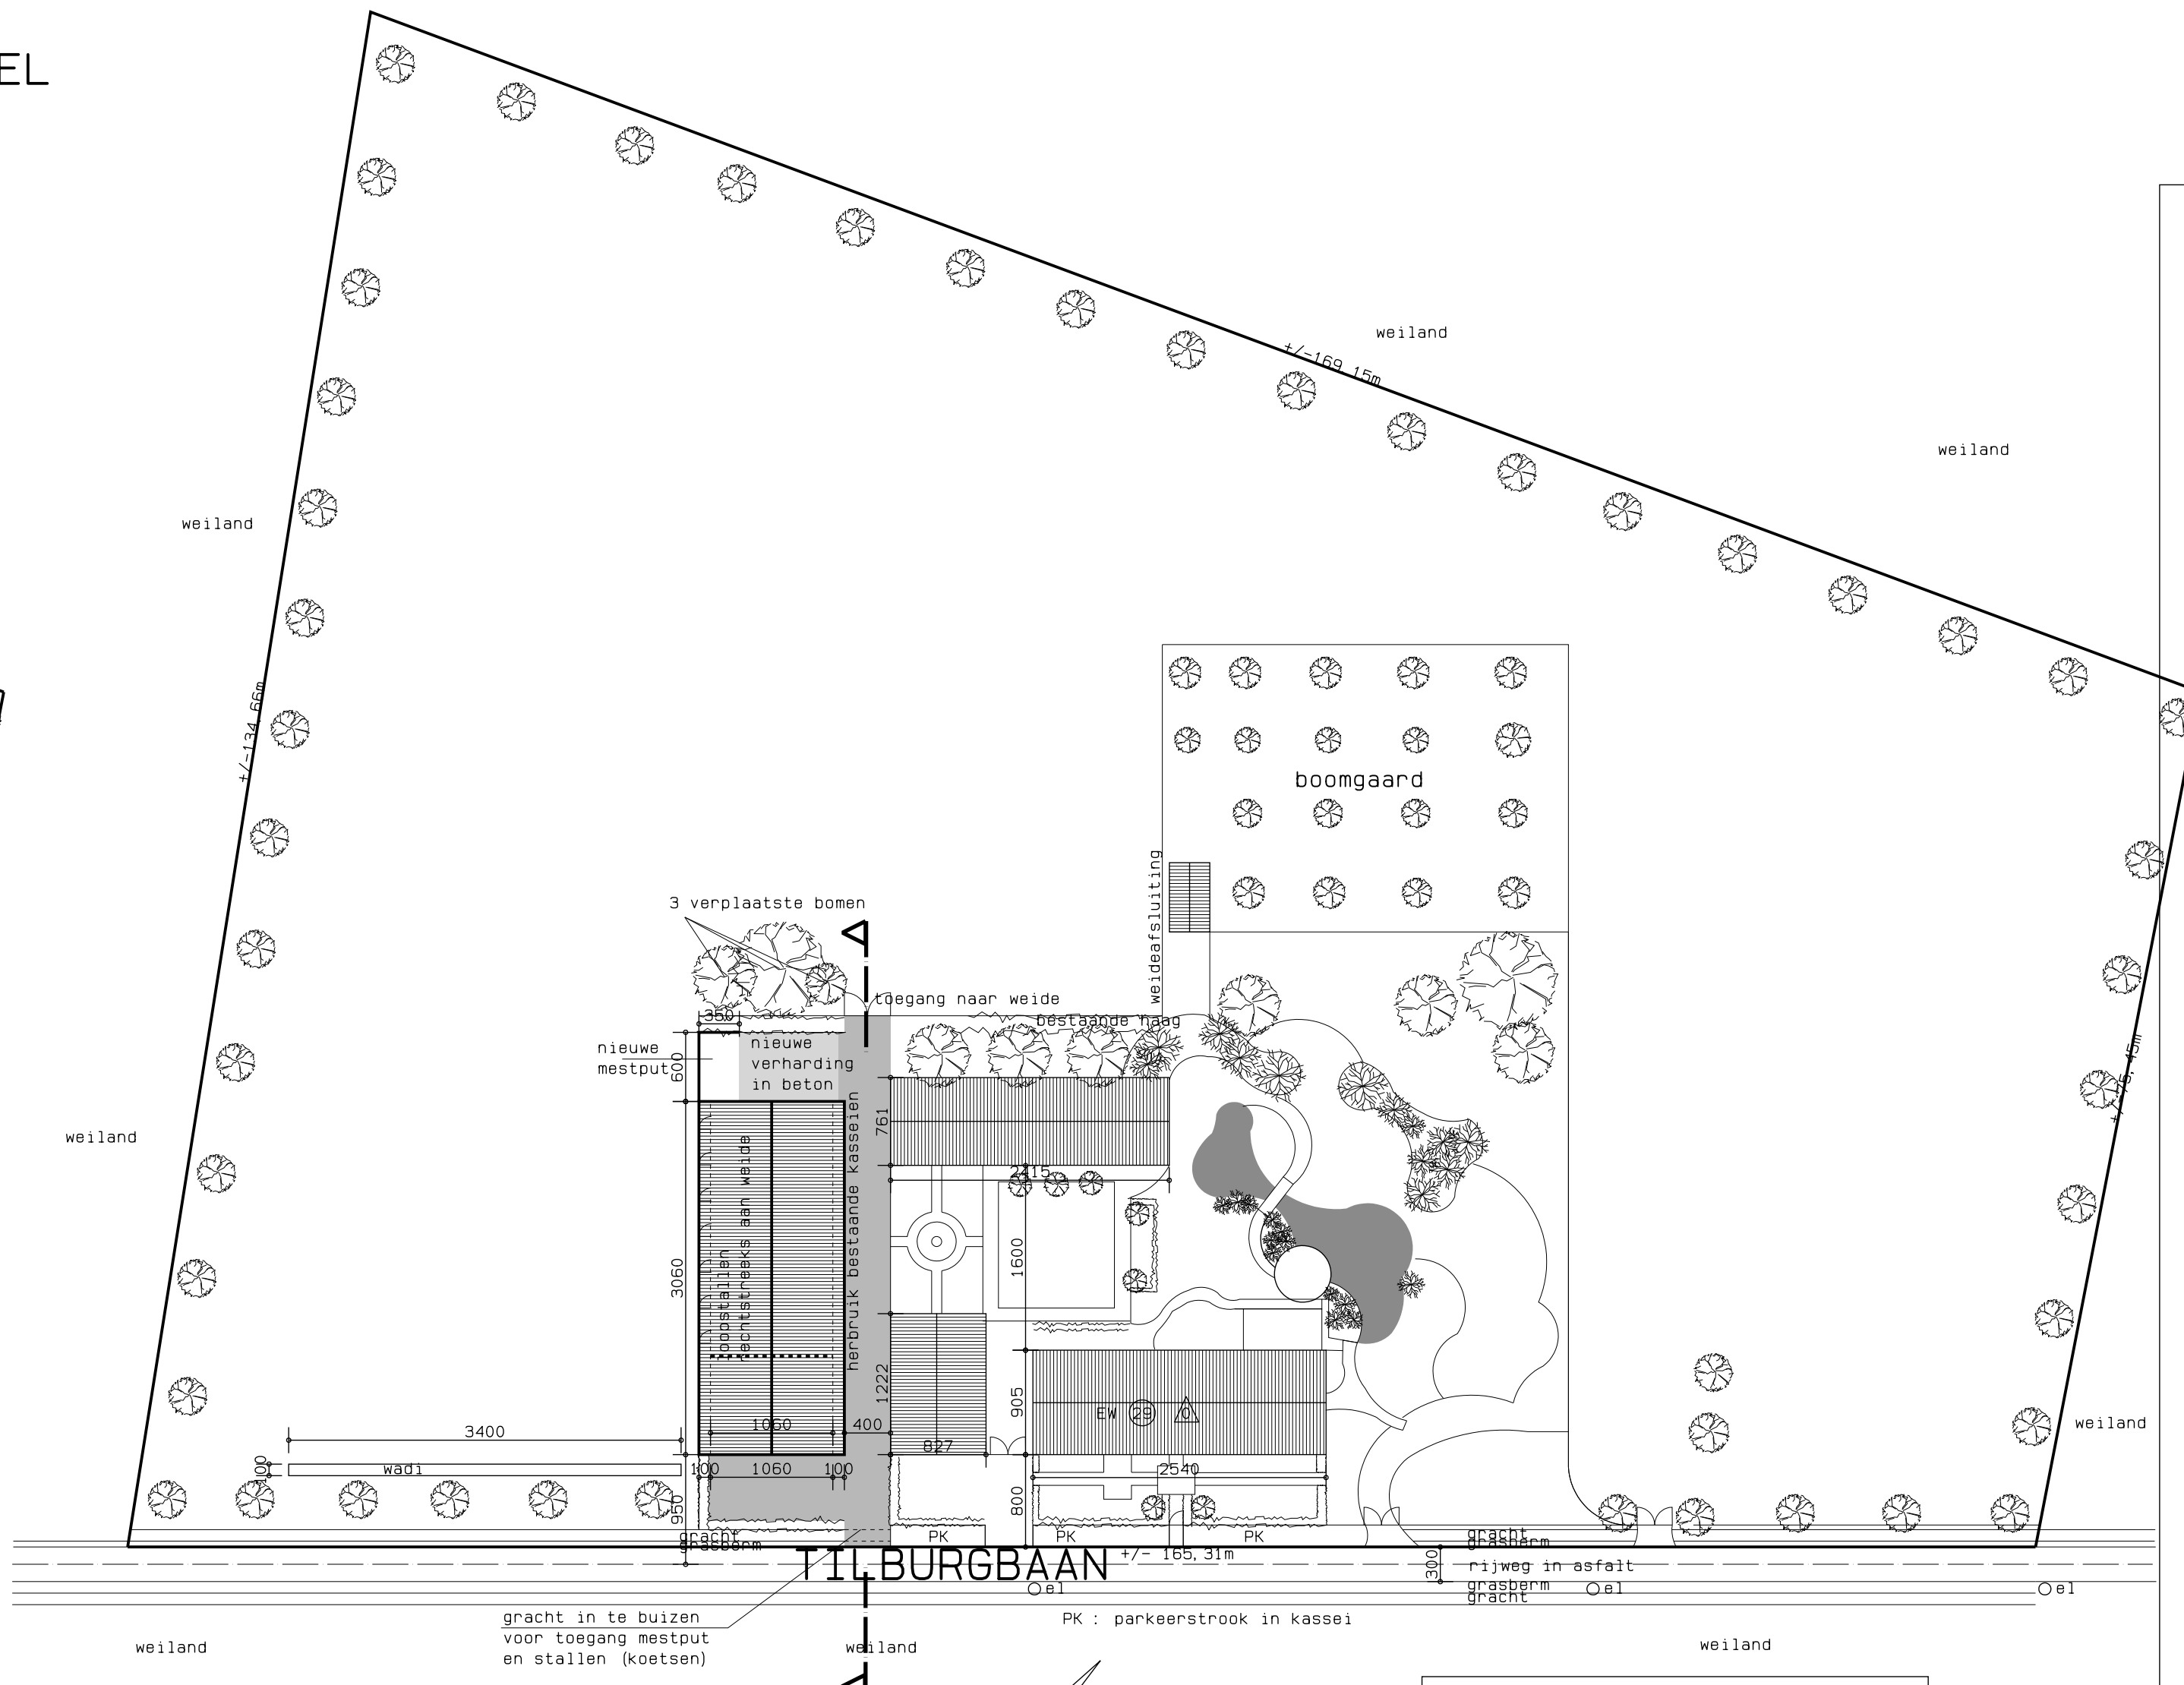

NIEUW INPLANTINGSPLAN SCH: 1/500

opdrachtgever heeft geen landmeter aangesteld, bij gevolg is zijn de maten op het inplantingsplan bij benadering
nutsvoorzieningen in de straat :
aanwezig : electriciteit, TV, tel , water
afwezig : riolering, aardgas

valt onder de hemelwaterverordening:
- stal : horizontale dakoppervlakte : 416,17m2
- beton tussen stal en mestput : 51,56m2

valt niet onder de hemelwaterverordening :
- mestput : wordt apart opgevangen en afgevoerd
- kasseien : infiltreren naar eigen terrein

LEGENDE

▨	metselwerk, parament
▨	metselwerk, snelbouw
▩	metselwerk, bestaand
▨	te slopen delen
■	gewapend beton
☒	hout
— · —	aalwater
········	huishoudelijk water
········	regenwater
········	vochtkerende laag
○hwa	regenwaterafvoer
VT	T-verluchting
TPS	toezichtput met stankslot
⊗	lichtpunt
○	elektriciteitspaal
W	wateraansluiting
G	gasaansluiting
Dist	tele distributie
△1	aantal verdiepingen en dakvorm
⑦	huisnummer
EW	ééngezinswoning
APP	appartement
●	boom

Bouwaanvraagplannen mogen niet als uitvoeringsplannen gebruikt worden
Iedere aannemer dient de architect voorafgaand aan de uitvoering van zijn specifieke werken te raadplegen en hun uitvoeringsdata mee te delen.

slopen van bestaande paardenstallen
met deel verharding
+ bouwen van paardenstallen en mestput
+ aanpassing verhardingen
kadastrale ligging: 3e afd., sectie N, nr. 691 g,691 d

Tilburgbaan 29
2960 Brecht

opdrachtgever

Dhr. Bolckmans

Tilburgbaan 29
2960 Brecht
tel: 0475/75.93.69

ontwerp
Architectenbureau
Kristel Caes
zaakvoerder: Kristel Caes
BTW: BE 0478 914 833
RPR: rechtbank van Antwerpen
burgerlijke vennootschap met handelsvorm van een BVBA

Corluylei 51
2150 Borsbeek
tel: 03/366.37.61
fax: 03/366.47.36

plannen - gevels - snede

bouwaanvraag

1/1

2184

B1 A

schaal	1/100	B
		C
		D
		E
		F
		G
datum	15.02.2017	

GROEP BOLCKMANS

*Alle aangegeven suggesties van inrichting en aankleding zijn uitsluitend ter oriëntatie en louter indicatief.
*Alle afmetingen zijn 'circa' maten en kunnen wijzigen na definitieve opmeting.
*De beschrijving in het lastenboek heeft steeds voorrang op de plannen.
*Noodzakelijke aanpassingen zijn steeds mogelijk om technische, constructieve, esthetische en/of stabiliteitsredenen.
*Deze plannen mogen niet gekopieerd worden en blijven intellectuele eigendom van de ontwerper