

Verdieping






schaal : 1/750

- H1 2 320 m<sup>2</sup>
- H2 782 m<sup>2</sup>
- H3 5 167 m<sup>2</sup>
- H4 1 366 m<sup>2</sup>
- H5 1 010 m<sup>2</sup>
- H6 970 m<sup>2</sup>
- H7 1 541 m<sup>2</sup> (\*)
- H8 2 700 m<sup>2</sup>

(\*) te verifiëren na plaatsing voorgevel

- K1 1 436 m<sup>2</sup>
- K2 1 304 m<sup>2</sup>
- K3 1 444 m<sup>2</sup>
- K4 802 m<sup>2</sup>
- K5 272 m<sup>2</sup>
- K6 151 m<sup>2</sup>
- K7 98 m<sup>2</sup>
- K8 105 m<sup>2</sup>
- K9 28 m<sup>2</sup>
- K10 37 m<sup>2</sup>

- L1 354 m<sup>2</sup>
- L2 288 m<sup>2</sup>
- M1 230 m<sup>2</sup>
- M2 78 m<sup>2</sup>
- R1 V1 140 m<sup>2</sup>
- R1 GV 15 m<sup>2</sup>
- T1 77 m<sup>2</sup>
- T2 67 m<sup>2</sup>
- T3 gas 4 m<sup>2</sup>
- Dak 18 374 m<sup>2</sup> (zonnepanelen)

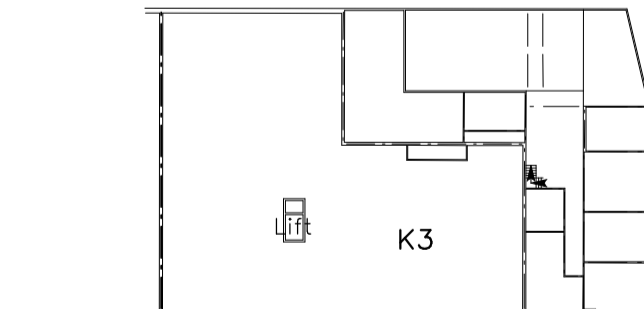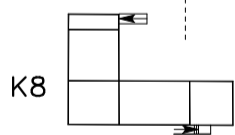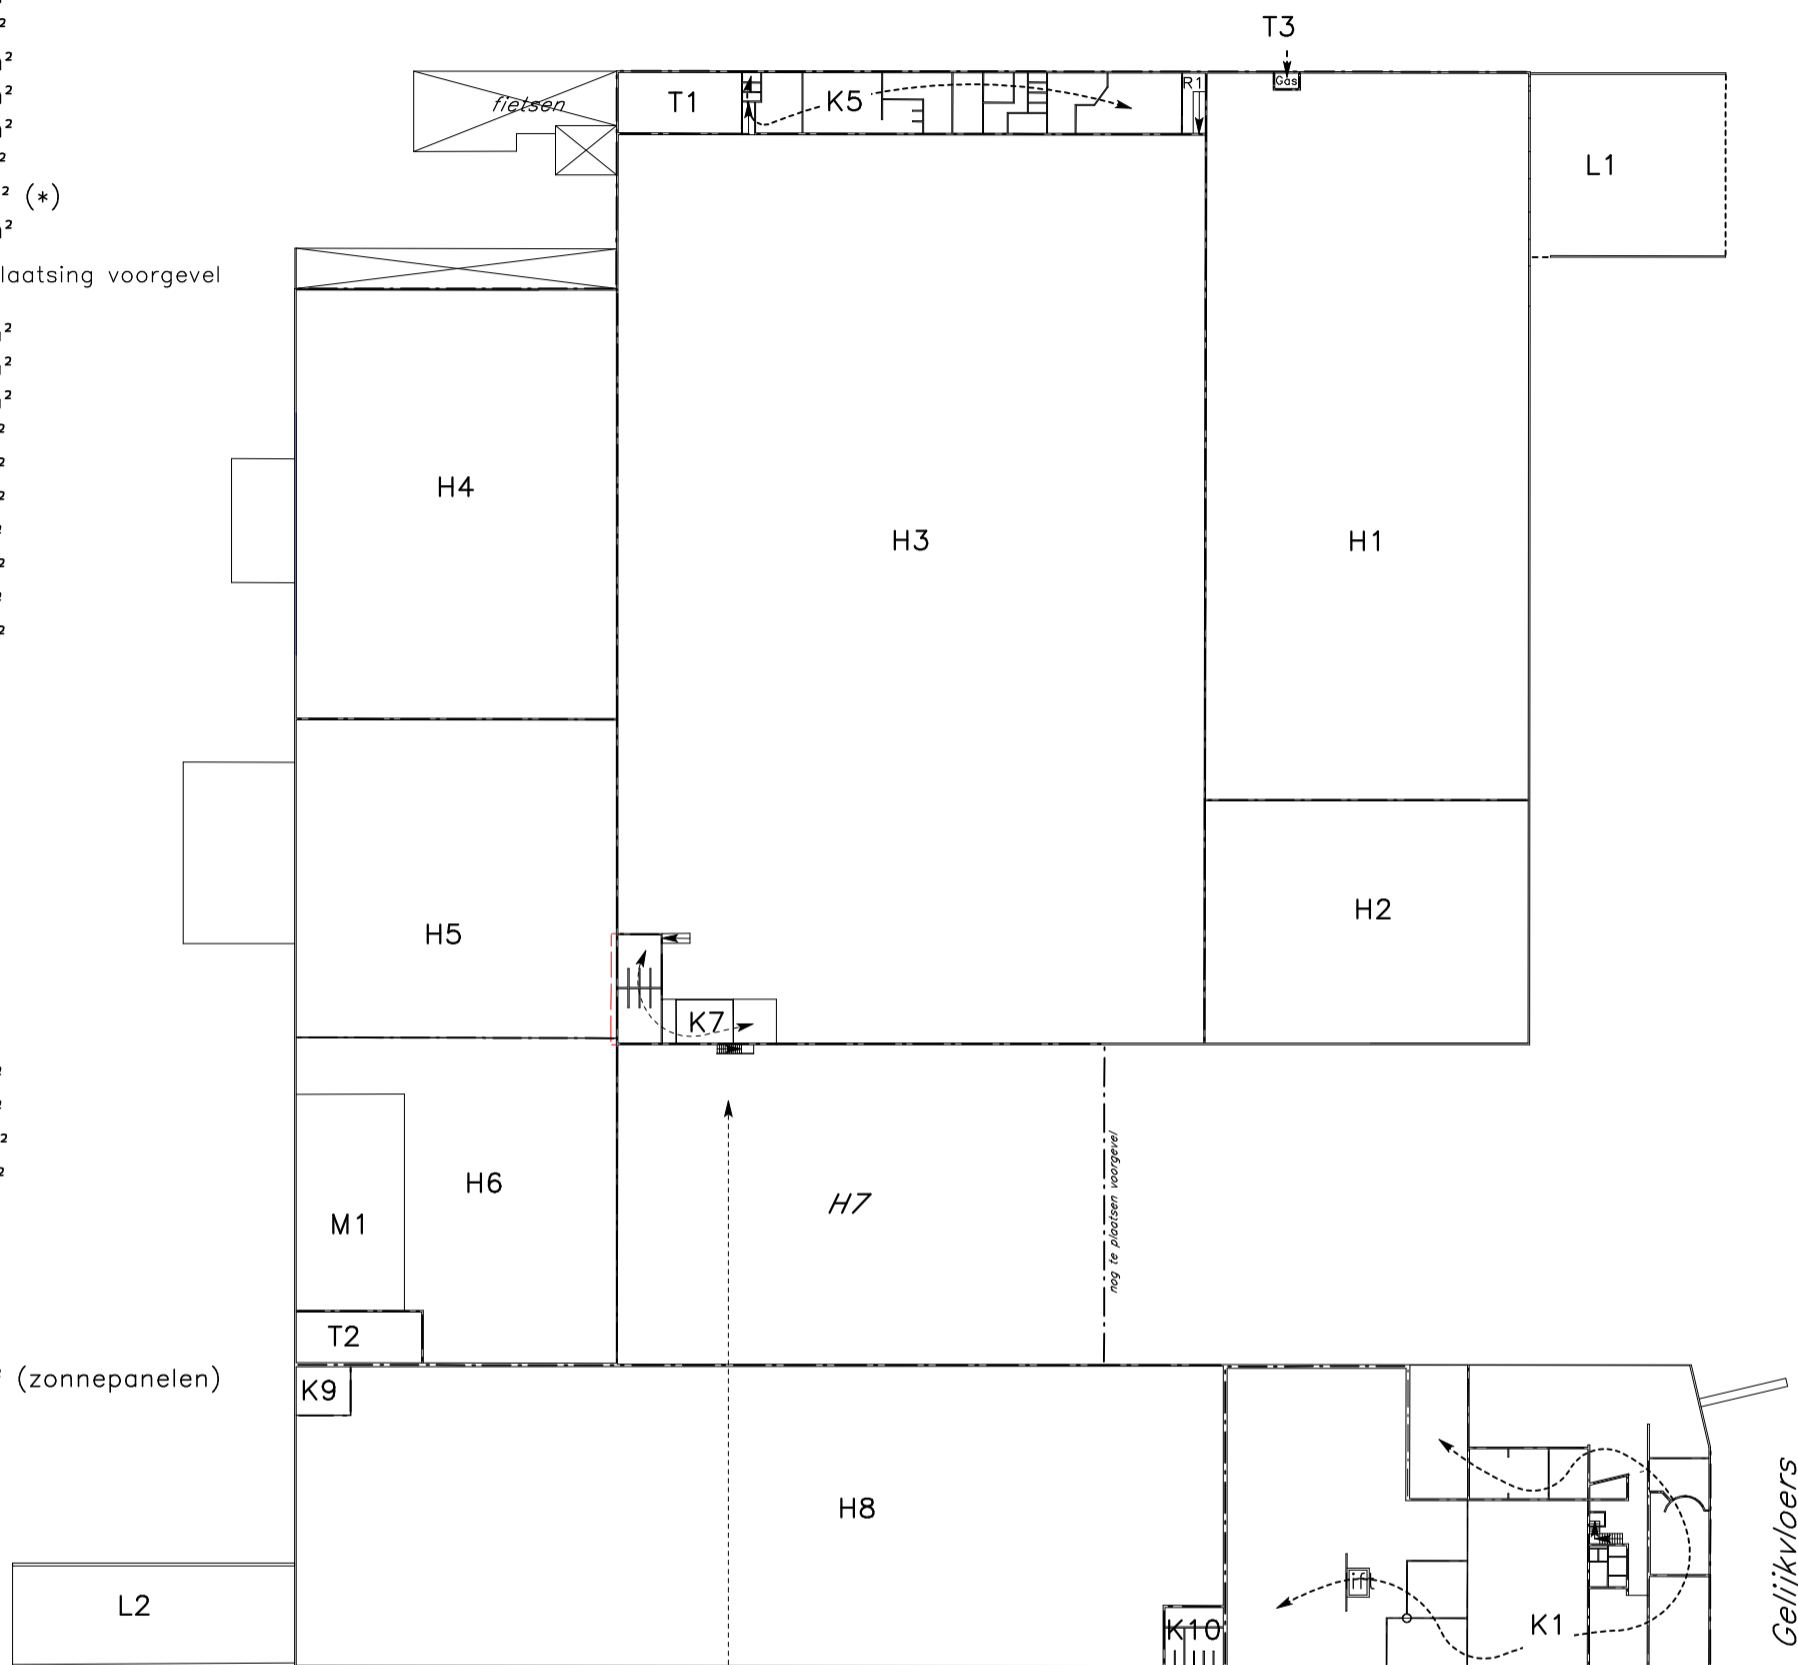

Aldus opgemeten en getekend door ondergetekende landmeter-expert,  
 beëdigd voor de Rechtbank van 1e Aanleg van Turnhout,  
 ingeschreven op het tableau onder nr LAN040091,  
 te Gierle op 1 juli 2021.

*[Handwritten Signature]*  
 Dominique Debloudts