



Verdieping




schaal : 1/750

- H1 2 320 m²
- H2 782 m²
- H3 5 167 m²
- H4 1 366 m²
- H5 1 010 m²
- H6 970 m²
- H7 1 541 m² (*)
- H8 2 700 m²

(*) te verifiëren na plaatsing voorgevel

- K1 1 436 m²
- K2 1 304 m²
- K3 1 444 m²
- K4 802 m²
- K5 272 m²
- K6 151 m²
- K7 98 m²
- K8 105 m²
- K9 28 m²
- K10 37 m²

- L1 354 m²
- L2 288 m²
- M1 230 m²
- M2 78 m²
- R1 V1 140 m²
- R1 GV 15 m²
- T1 77 m²
- T2 67 m²
- T3 gas 4 m²
- Dak 18 374 m² (zonnepanelen)

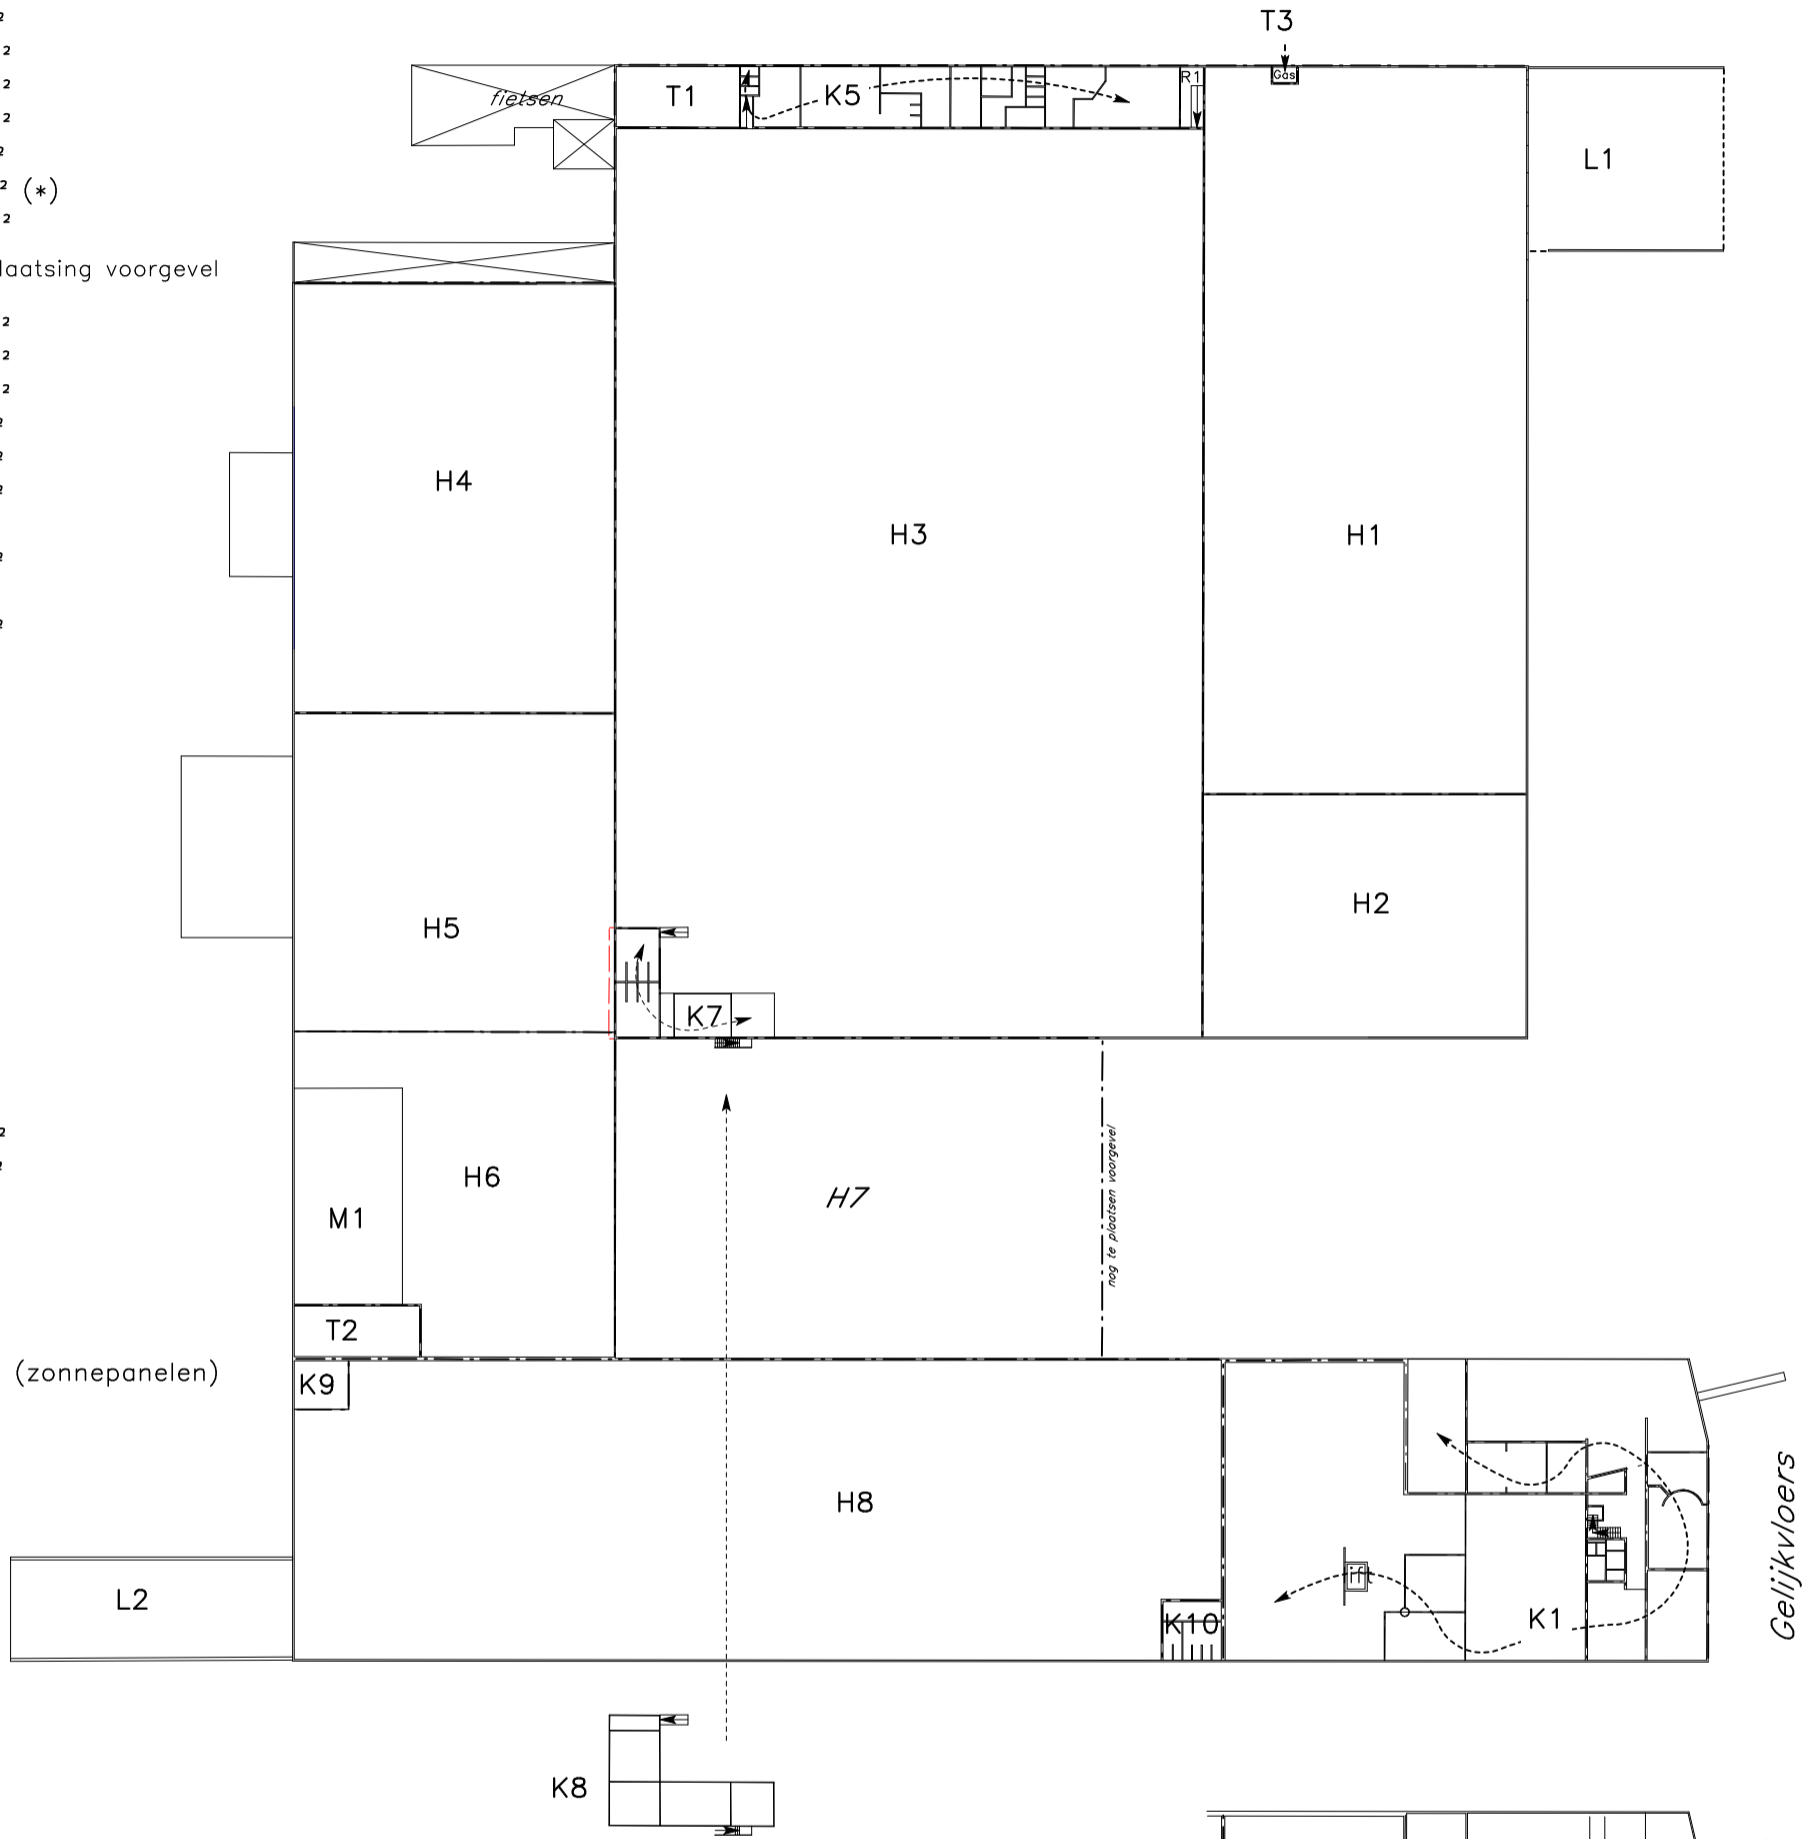

Aldus opgemeten en getekend door ondergetekende landmeter-expert,
 beëdigd voor de Rechtbank van 1e Aanleg van Turnhout,
 ingeschreven op het tableau onder nr LAN040091,
 te Gierle op 1 juli 2021.

Dominique Debloudts

