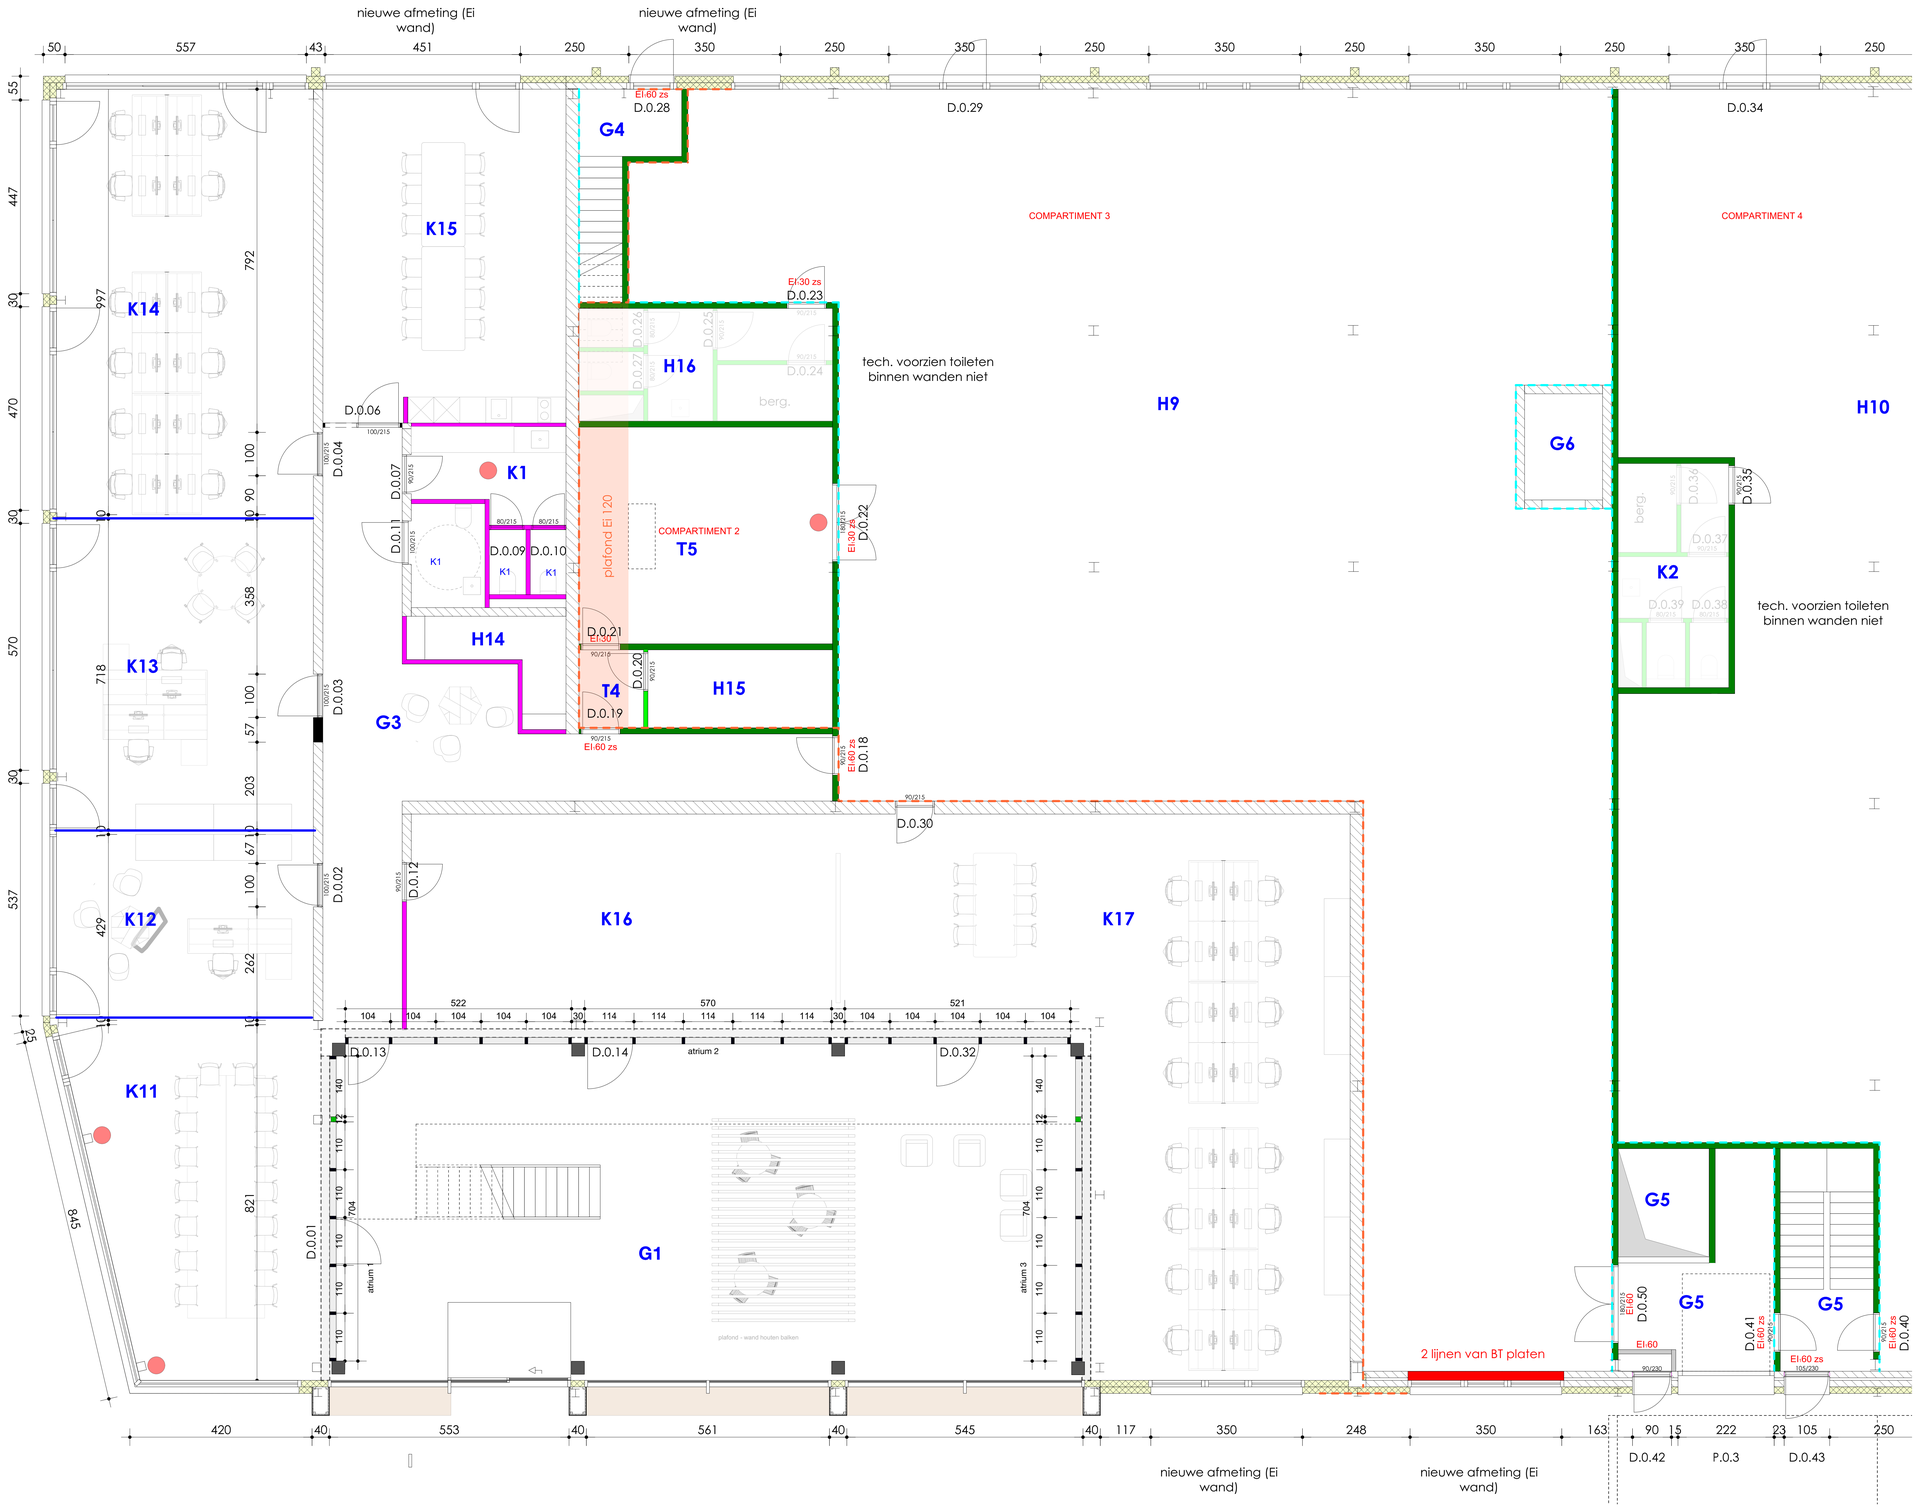


- SNEEBOUWSTEEN
- BETONBLOKKEN 14 CM
- BETONBLOKKEN 10 CM
- GISPSCARTONPLAAT 10 CM
- GLASWAND
- AFBRAAK
- EI 120
- EI 60

Nota: de plannen zijn ortogonal getekend, volgens de landmeter plannen zijn er variaties van 1 a 2 cm, te controleren bij de uitvoering


**architecten bureau nicolas vanderhaeghen**
www.abn-architecten.be

Kattendijkdok-Westkaai 41
2000 antwerpen
+32 3 227 00 27
office@abn-architecten.be


**bouwheer** Dhr. Ronny Bolcmans

**project info** BOLCMANS
Everdongenlaan 23
2300 Turnhout

**plan info**

NIV 0 - NIEUWE TOESTAND

**aanpassingen** datum index wijziging

19/12/2021 REV C

GROEP BOLCKMANS

plan NR 4

# :