


**D. DEBLOUDTS**  
gezworen landmeter-expert  
Vennestraat 82  
2275 Lille / Gierle  
0495/188 696 – [www.landmeter.info](http://www.landmeter.info)

Wenenstraat 7 – vloerplan kantoren verdieping

schaal : 1/50

Provincie Antwerpen  
**Stad Hoogstraten**  
Transportzone Meer

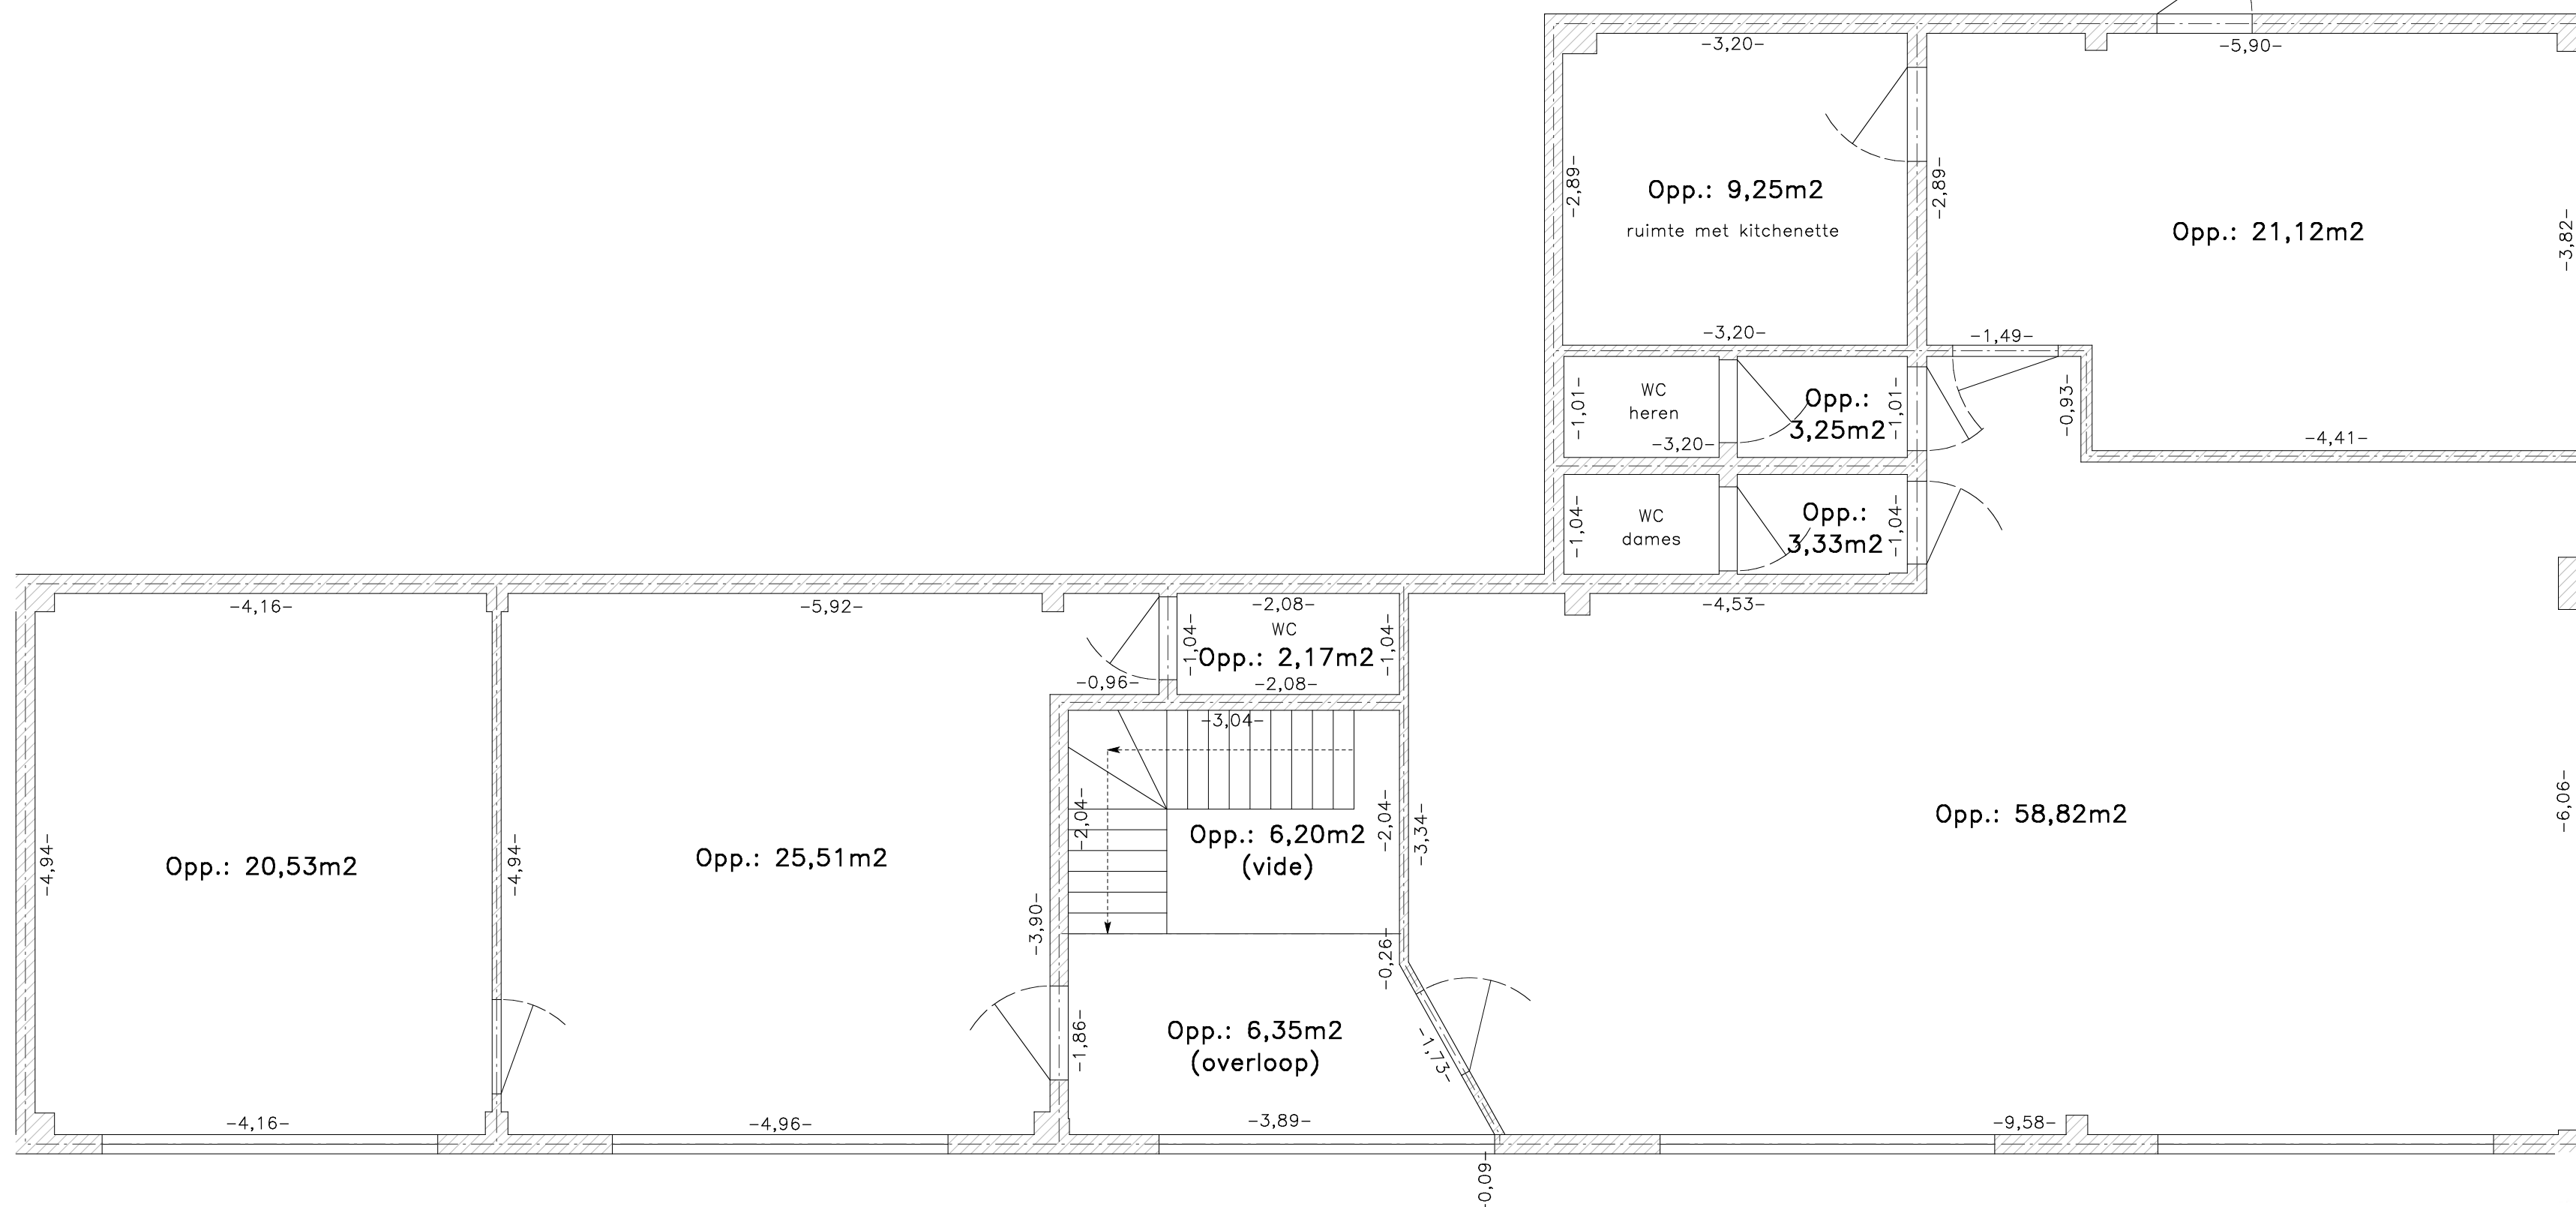

Aldus opgemeten en getekend door ondergetekende landmeter - expert,  
beëdigd voor de Rechtbank van 1e Aanleg van Turnhout,  
ingeschreven op het tableau onder nr LAN040091,  
te Gierle op 17 oktober 2016.

dossiernr. 63/16

*Dominique Debloudts*