



D. DEBLOUDTS

gezworen landmeter-expert

Vennestraat 82

2275 Lille / Gierle

0495/188 696 - www.landmeter.info



Cosmos : Nieuwe Westweg
Grondplan

schaal : 1/1000

Provincie Antwerpen
Stad Antwerpen

18e afd. sectie C nr. 137c

De concessiegrenzen werden grafisch bepaald
aan de hand van de concessiekaart
gehecht aan contractnr. 1190


B1	1230,43
B2	888,84
B3	1822,61
B4	821,94
B5	214,53
H1 O	1337,70
H1 W	2418,04
H2	274,59
H3	1382,52
H4	2020,67
H5	862,61
H6	866,41
H7	867,56
H8	268,01
K1	96,36
K3 + T1	57,44
L1	903,36
totaal concessie	16333,62

Coördinatenlijst grenspunten concessie Lambert '72

A	147291,97	224805,31	I	147139,47	224769,16	R	147056,94	224745,95
AA	147302,81	224737,86	J	147110,32	224764,49	S	147047,32	224740,49
B	147274,45	224798,61	K	147110,43	224763,85	T	147036,67	224733,34
C	147261,84	224795,13	L	147106,82	224763,19	U	147026,07	224725,00
D	147248,03	224792,34	M	147098,71	224761,48	V	147016,65	224716,32
E	147236,08	224790,28	N	147090,61	224759,45	W	147007,47	224706,47
F	147224,12	224788,35	O	147082,19	224756,83	X	146999,41	224696,37
G	147171,37	224779,92	P	147073,07	224753,46	Y	146995,91	224691,43
H	147171,81	224777,17	Q	147064,99	224749,94	Z	146993,74	224688,18

LEGENDE

- hoogteaanduiding
- vloerpas
- brandkraan
- verlichtingspaal
- peilbuis
- riooldeksel
- riolering, straatkolk
- bushalte
- verkeerslicht
- schamppaal
- draadafsluitingen
- zachte berm (gras)
- verharding grasdallen
- verharding asfalt
- verharding betonstraatstenen

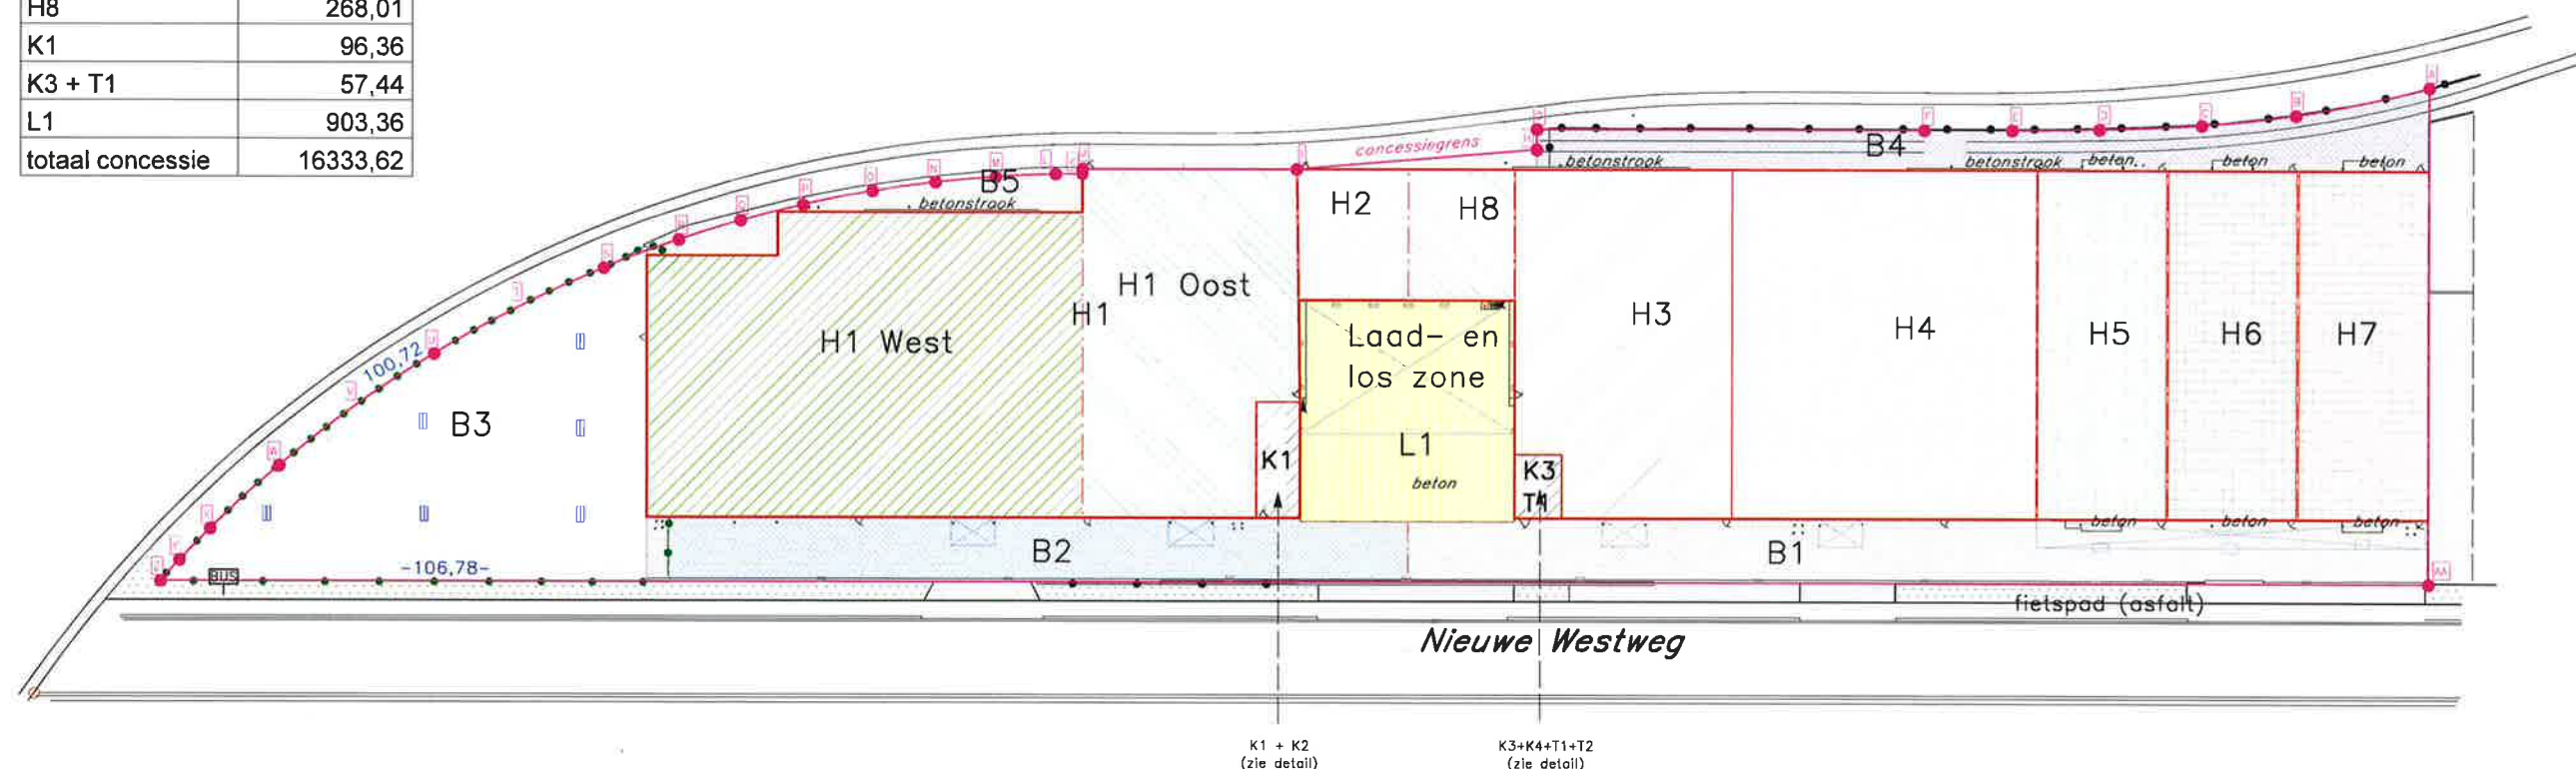

Alle afmetingen en oppervlaktes zijn gemeten tot
buitenkant buitengevel of midden binnenmuur.

OK RB
8/7/22

Aldus opgemeten en getekend door ondergetekende landmeter-expert,
beëdigd voor de Rechtbank van 1e Aanleg van Turnhout,
ingeschreven op het tableau onder nr LAN040091,
te Gierle op 5 mei 2018, aangepast op 30 oktober 2021, 31 december 2021
en 27 april 2022.

Dossiernr. 62/21

GROEP
BOLCKMANS