


**D. Debloudts**  
gezworen landmeter-expert  
Vennestraat 82  
B - 2275 Gierle  
014/555 418 - 0495/188 696  
www.landmeter.info

Antwerpen 15e afdeling sectie C  
Rostockweg 1 - kaai 216  
grondplan kantoren

schaal : 1/100

*De vermelde oppervlaktes zijn gemeten tot midden muur (buitenzijde buitengevel).  
De vermelde lengtes zijn gemeten aan de binnenkant van de muur.*

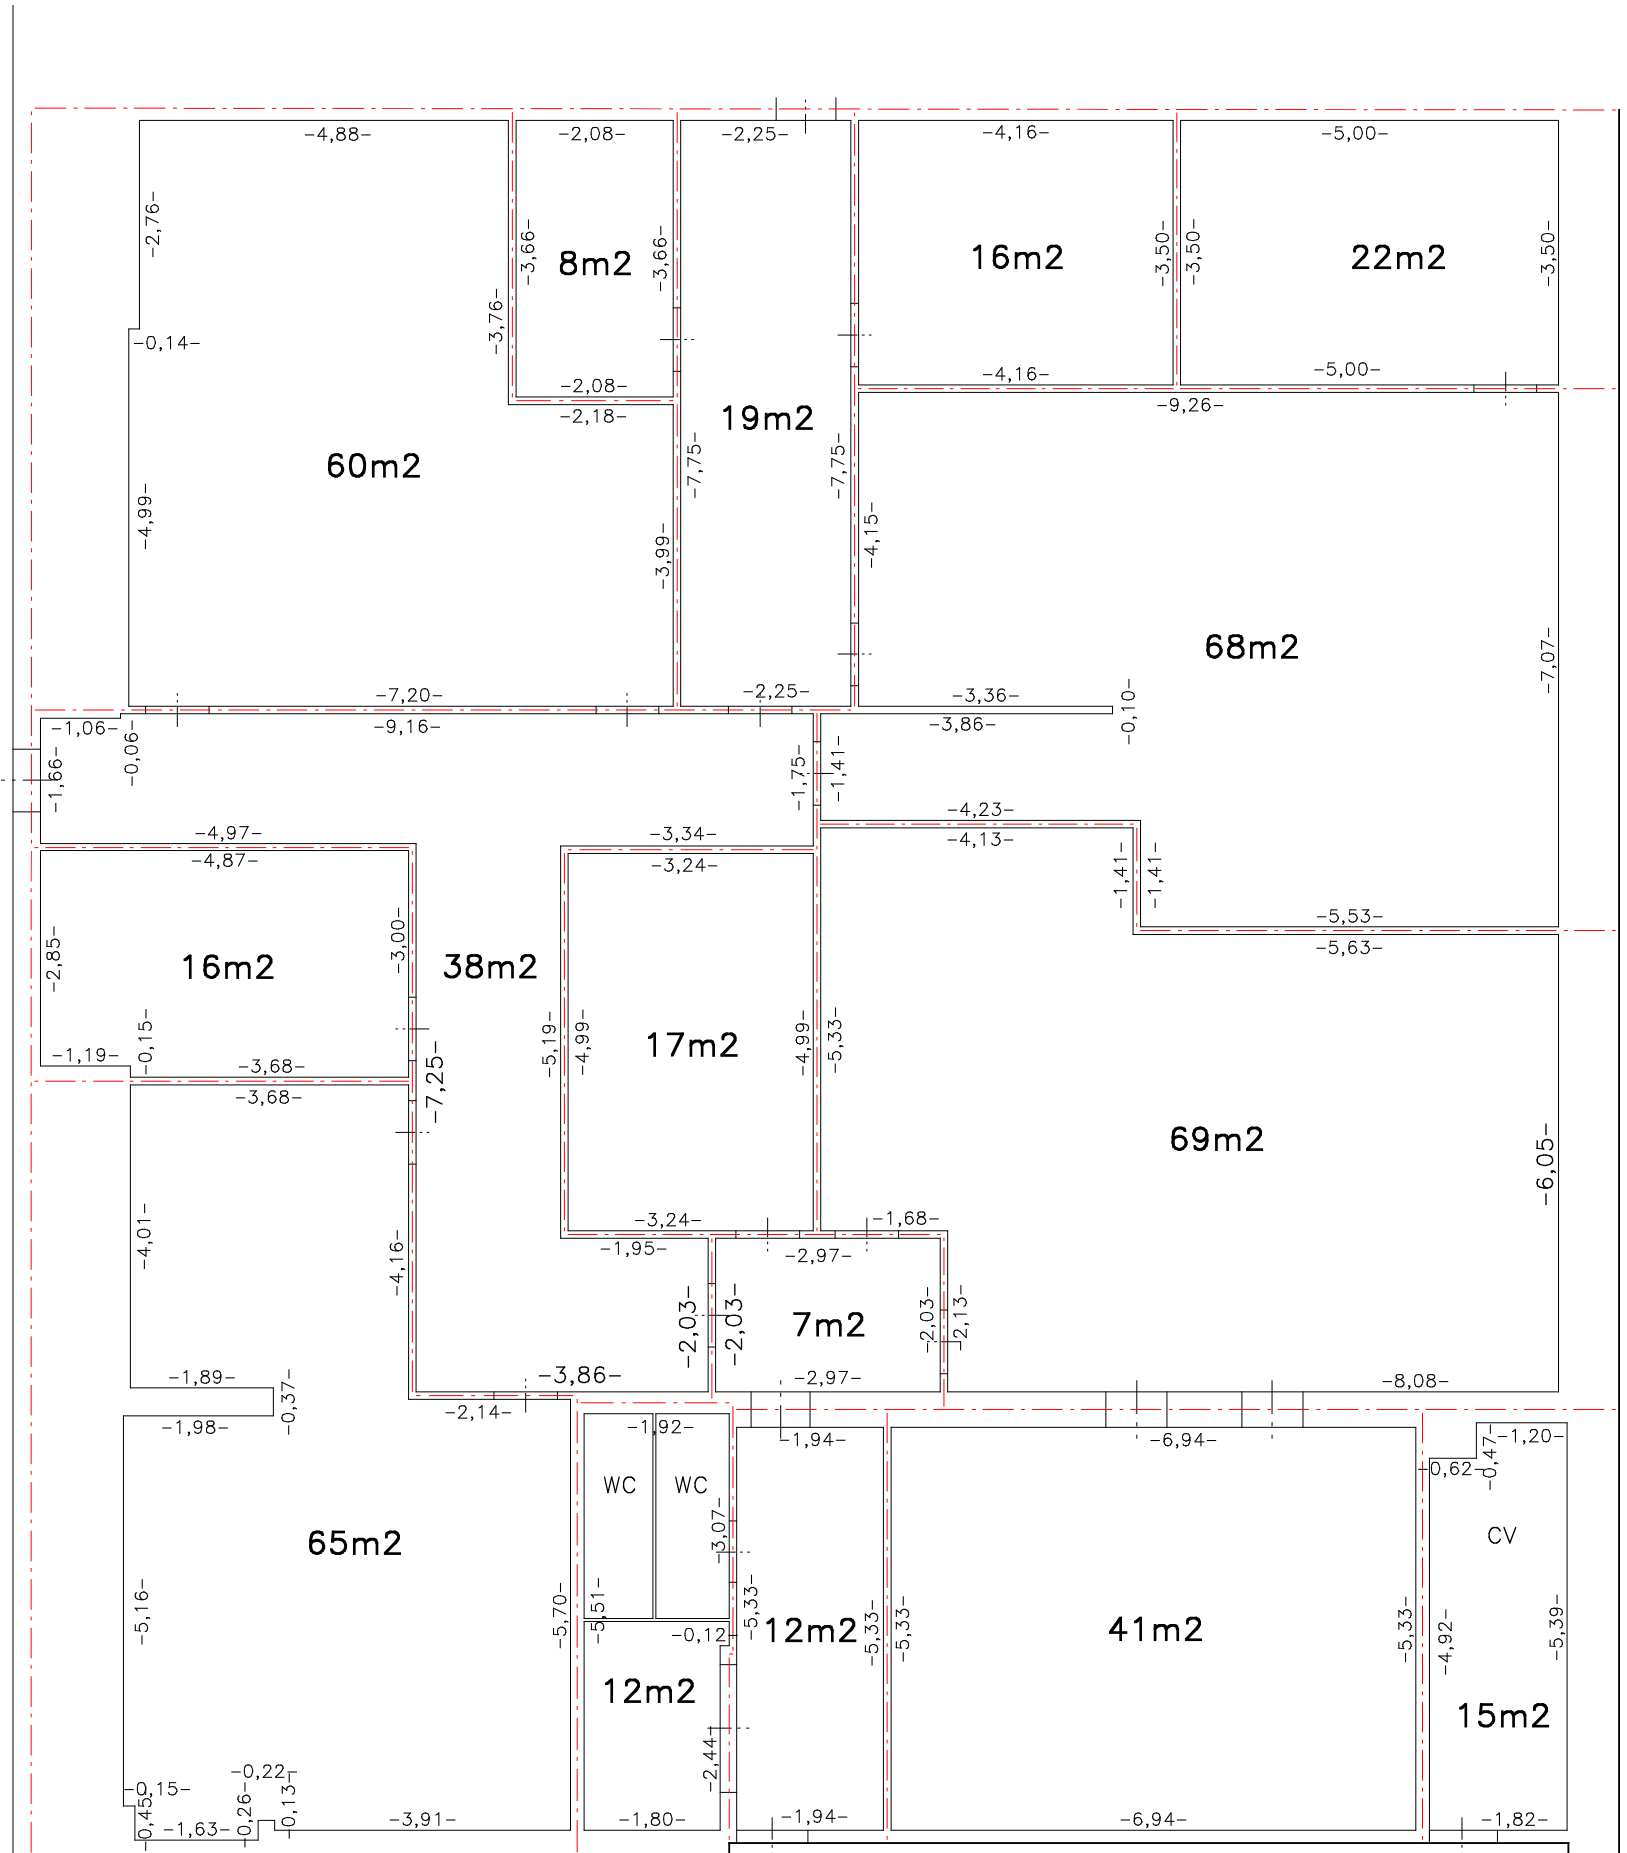

Totaal kantoren 483m2