
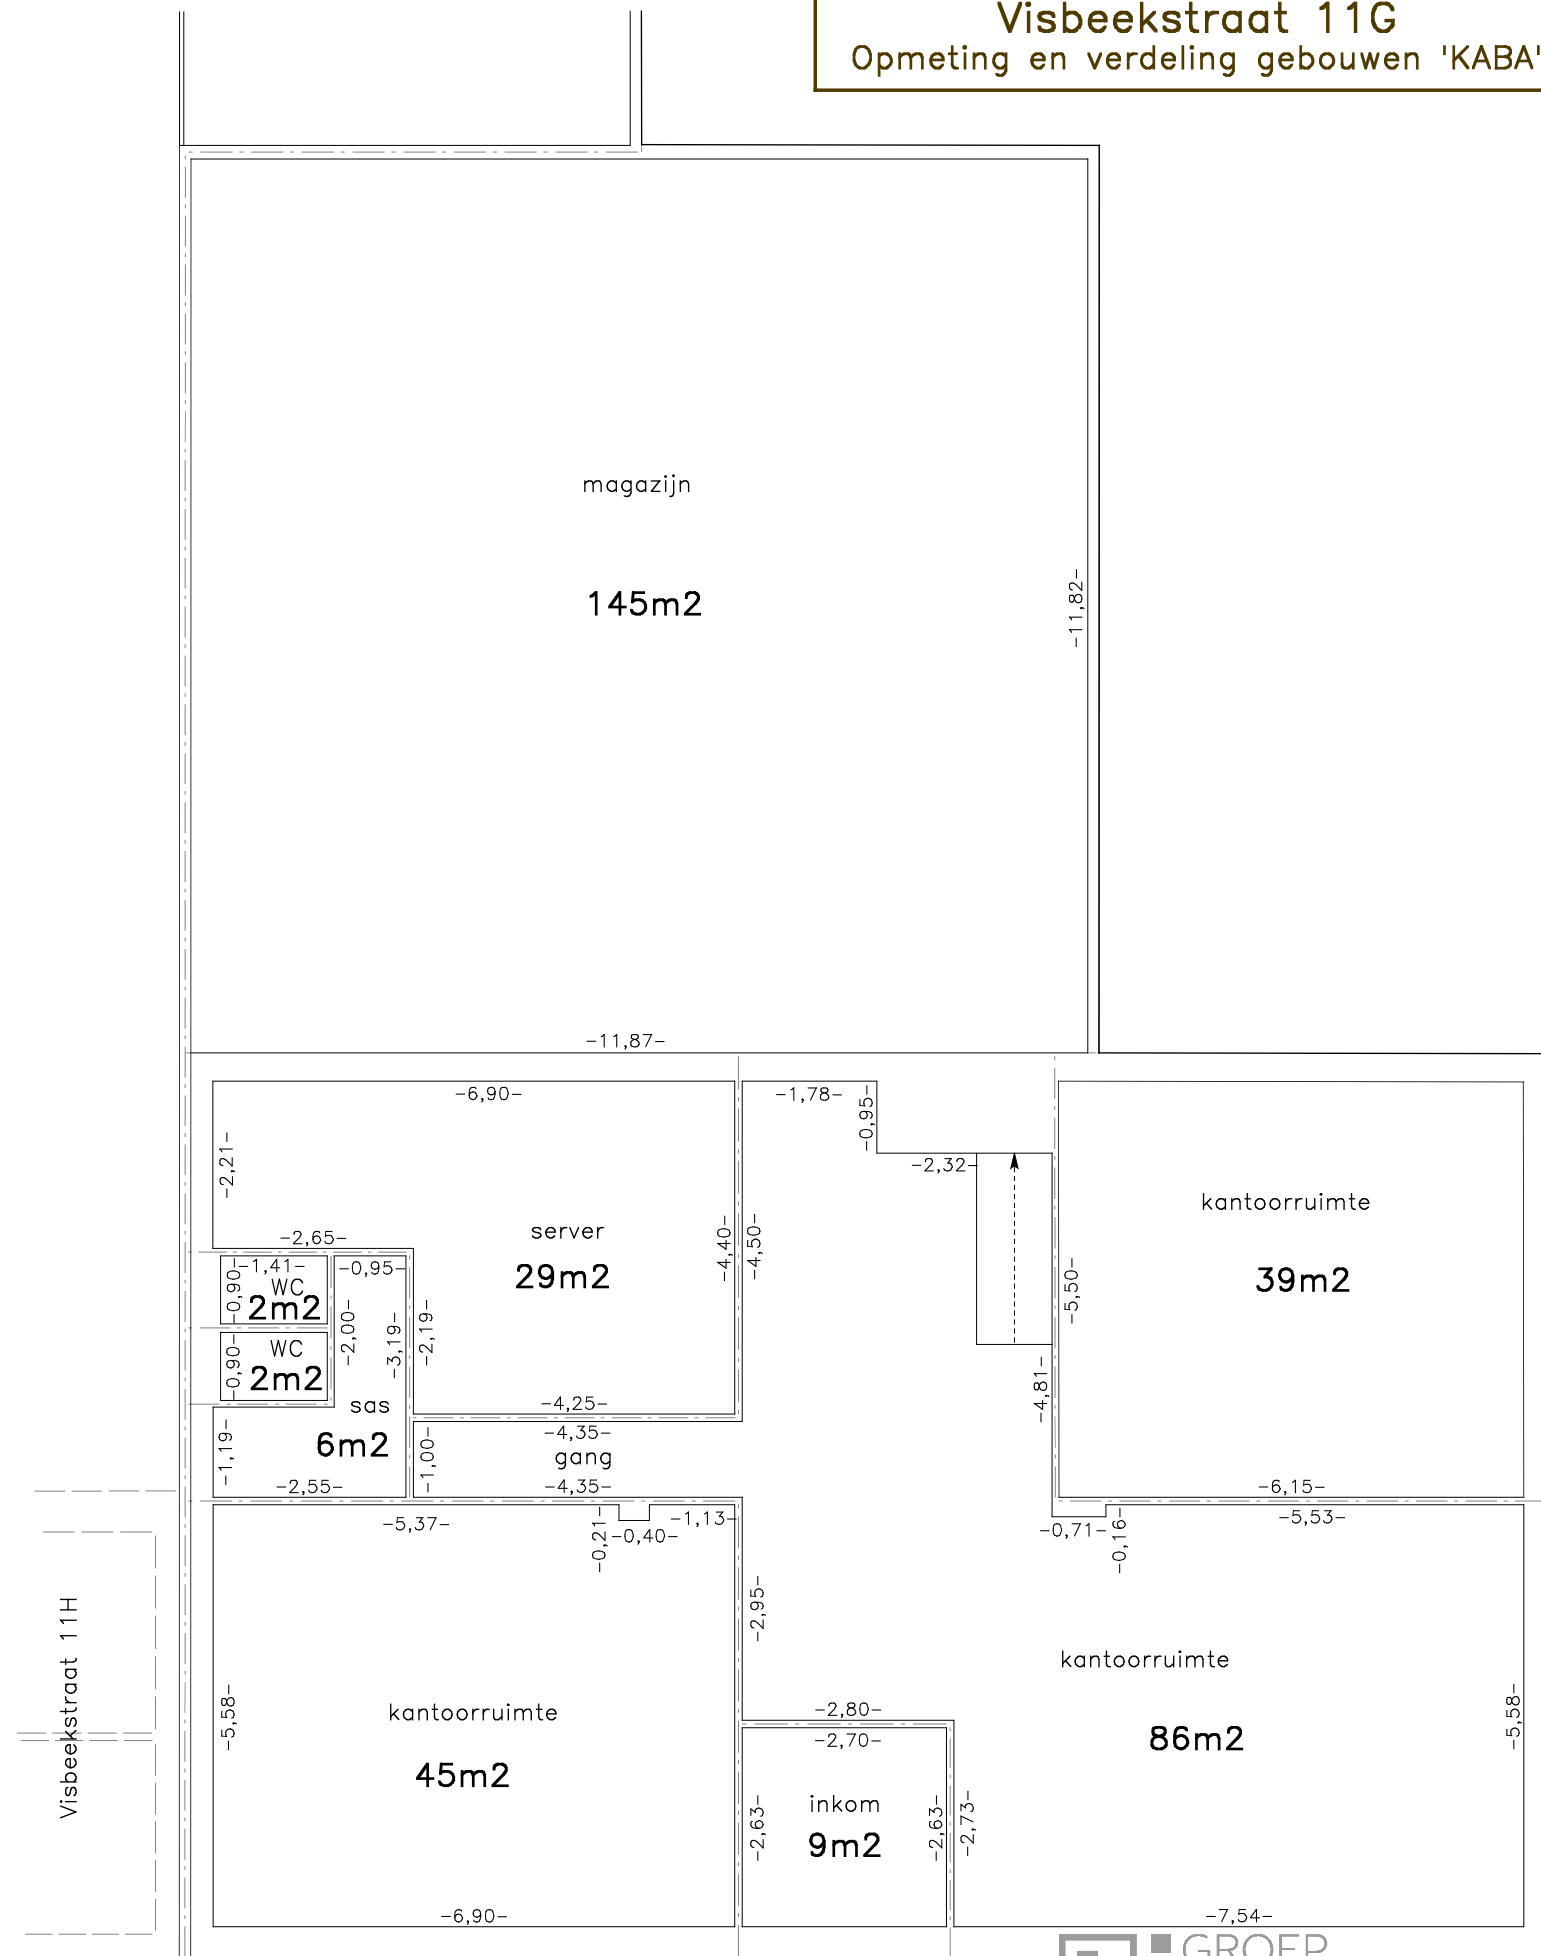


Alle afmetingen zijn gemeten binnenkant muur.
 Alle oppervlaktes zijn berekend buitenkant buitenmuur of halve binnenmuur.

Aldus opgemeten en getekend door ondergetekende landmeter - expert,
 beëdigd voor de Rechtbank van 1e Aanleg van Turnhout,
 ingeschreven op het tableau onder nr LAN040091,
 te Gierle op 25 juli 2014.

plan 47b/14

Dominique Debloudts

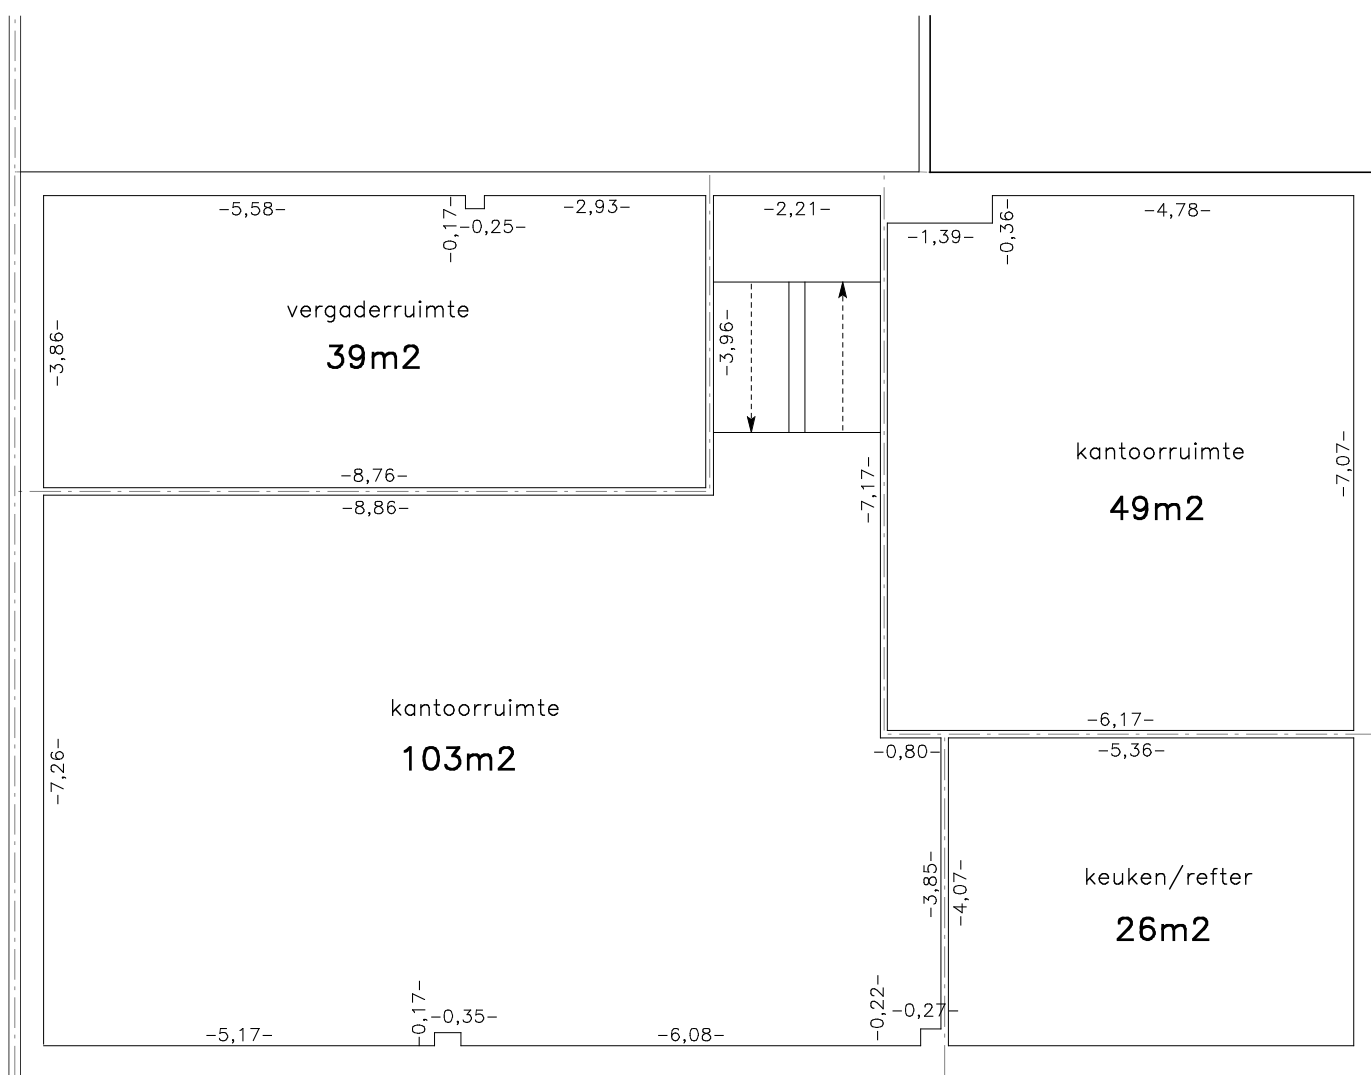

Verdieping

Gelijkvloers