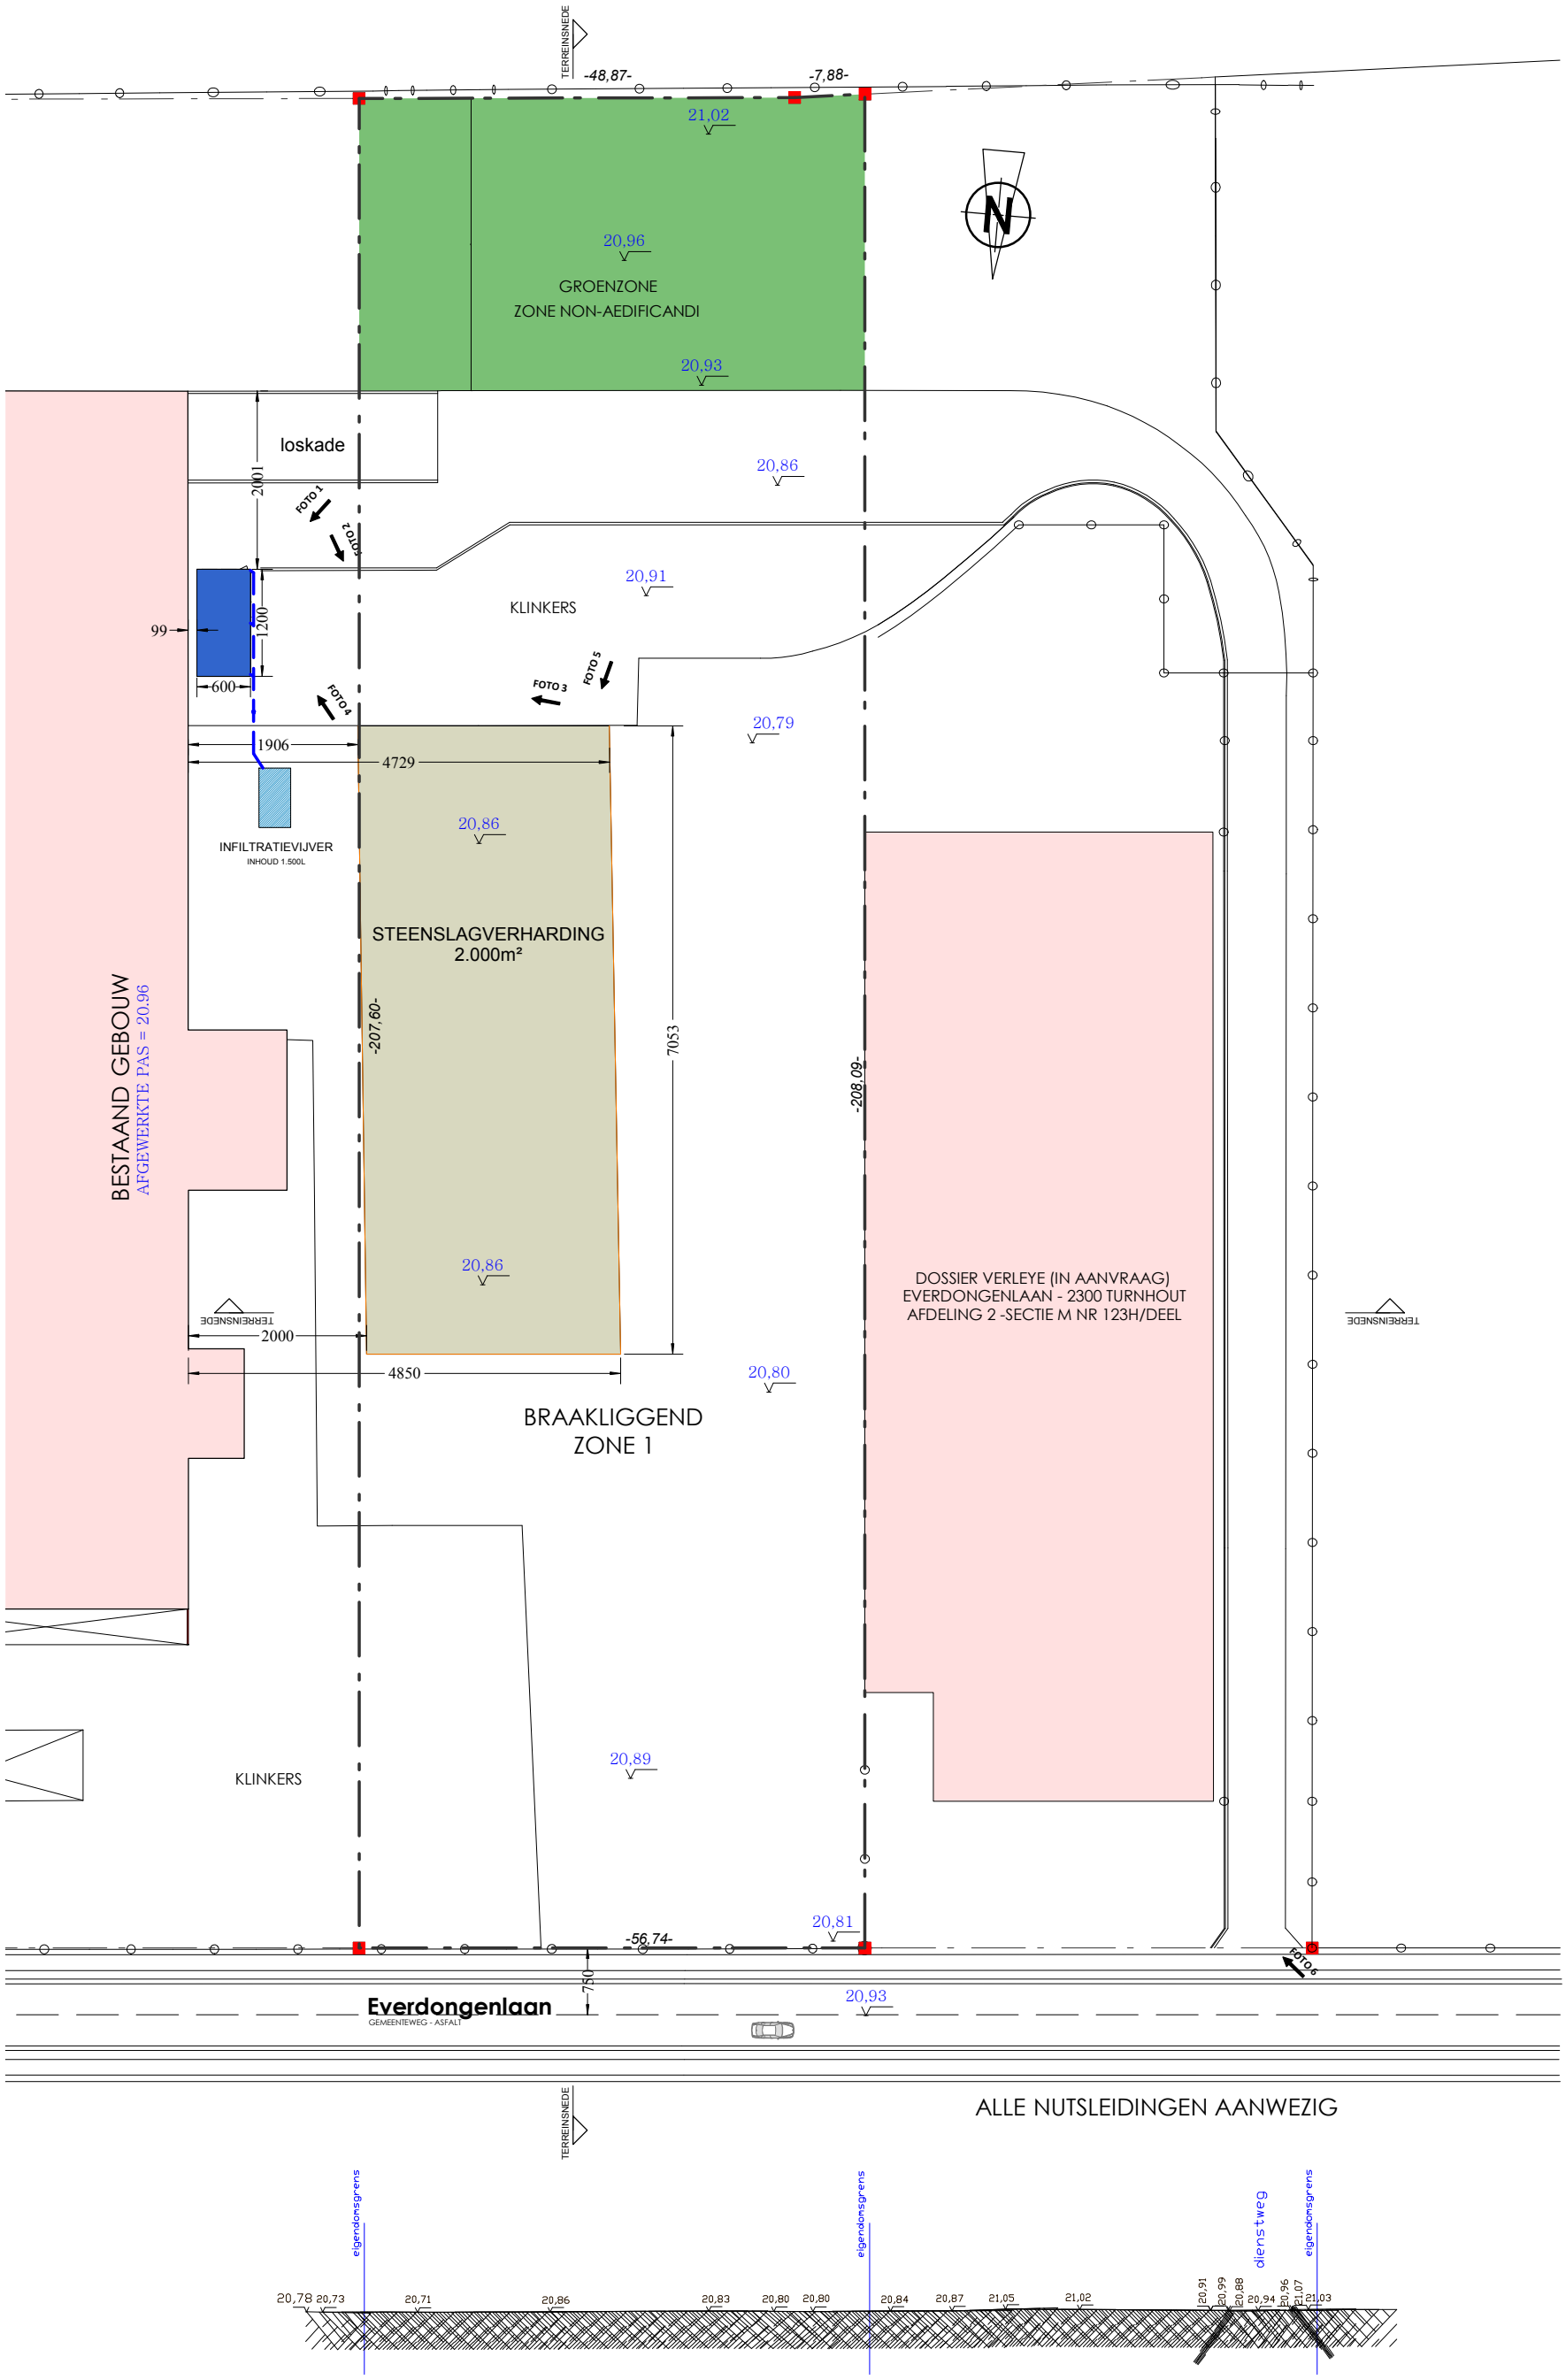

ALLE NUTSLEIDINGEN AANWEZIG

ARCHITECTENBUREAU JOOSEN - VERBRAEKEN MOERSTRAAT 32 2242 PULDERBOS T: 0032 (3) 464 09 98 F: 0032 (3) 464 18 97	**INPLANTING**	TRANSPORT MARTENS WERFADRES: EVERDONGENLAAN 23 2300 TURNHOUT	SCHAAL: 1/750 DATUM: 15/03/2013

GROEP BOLCKMANS