
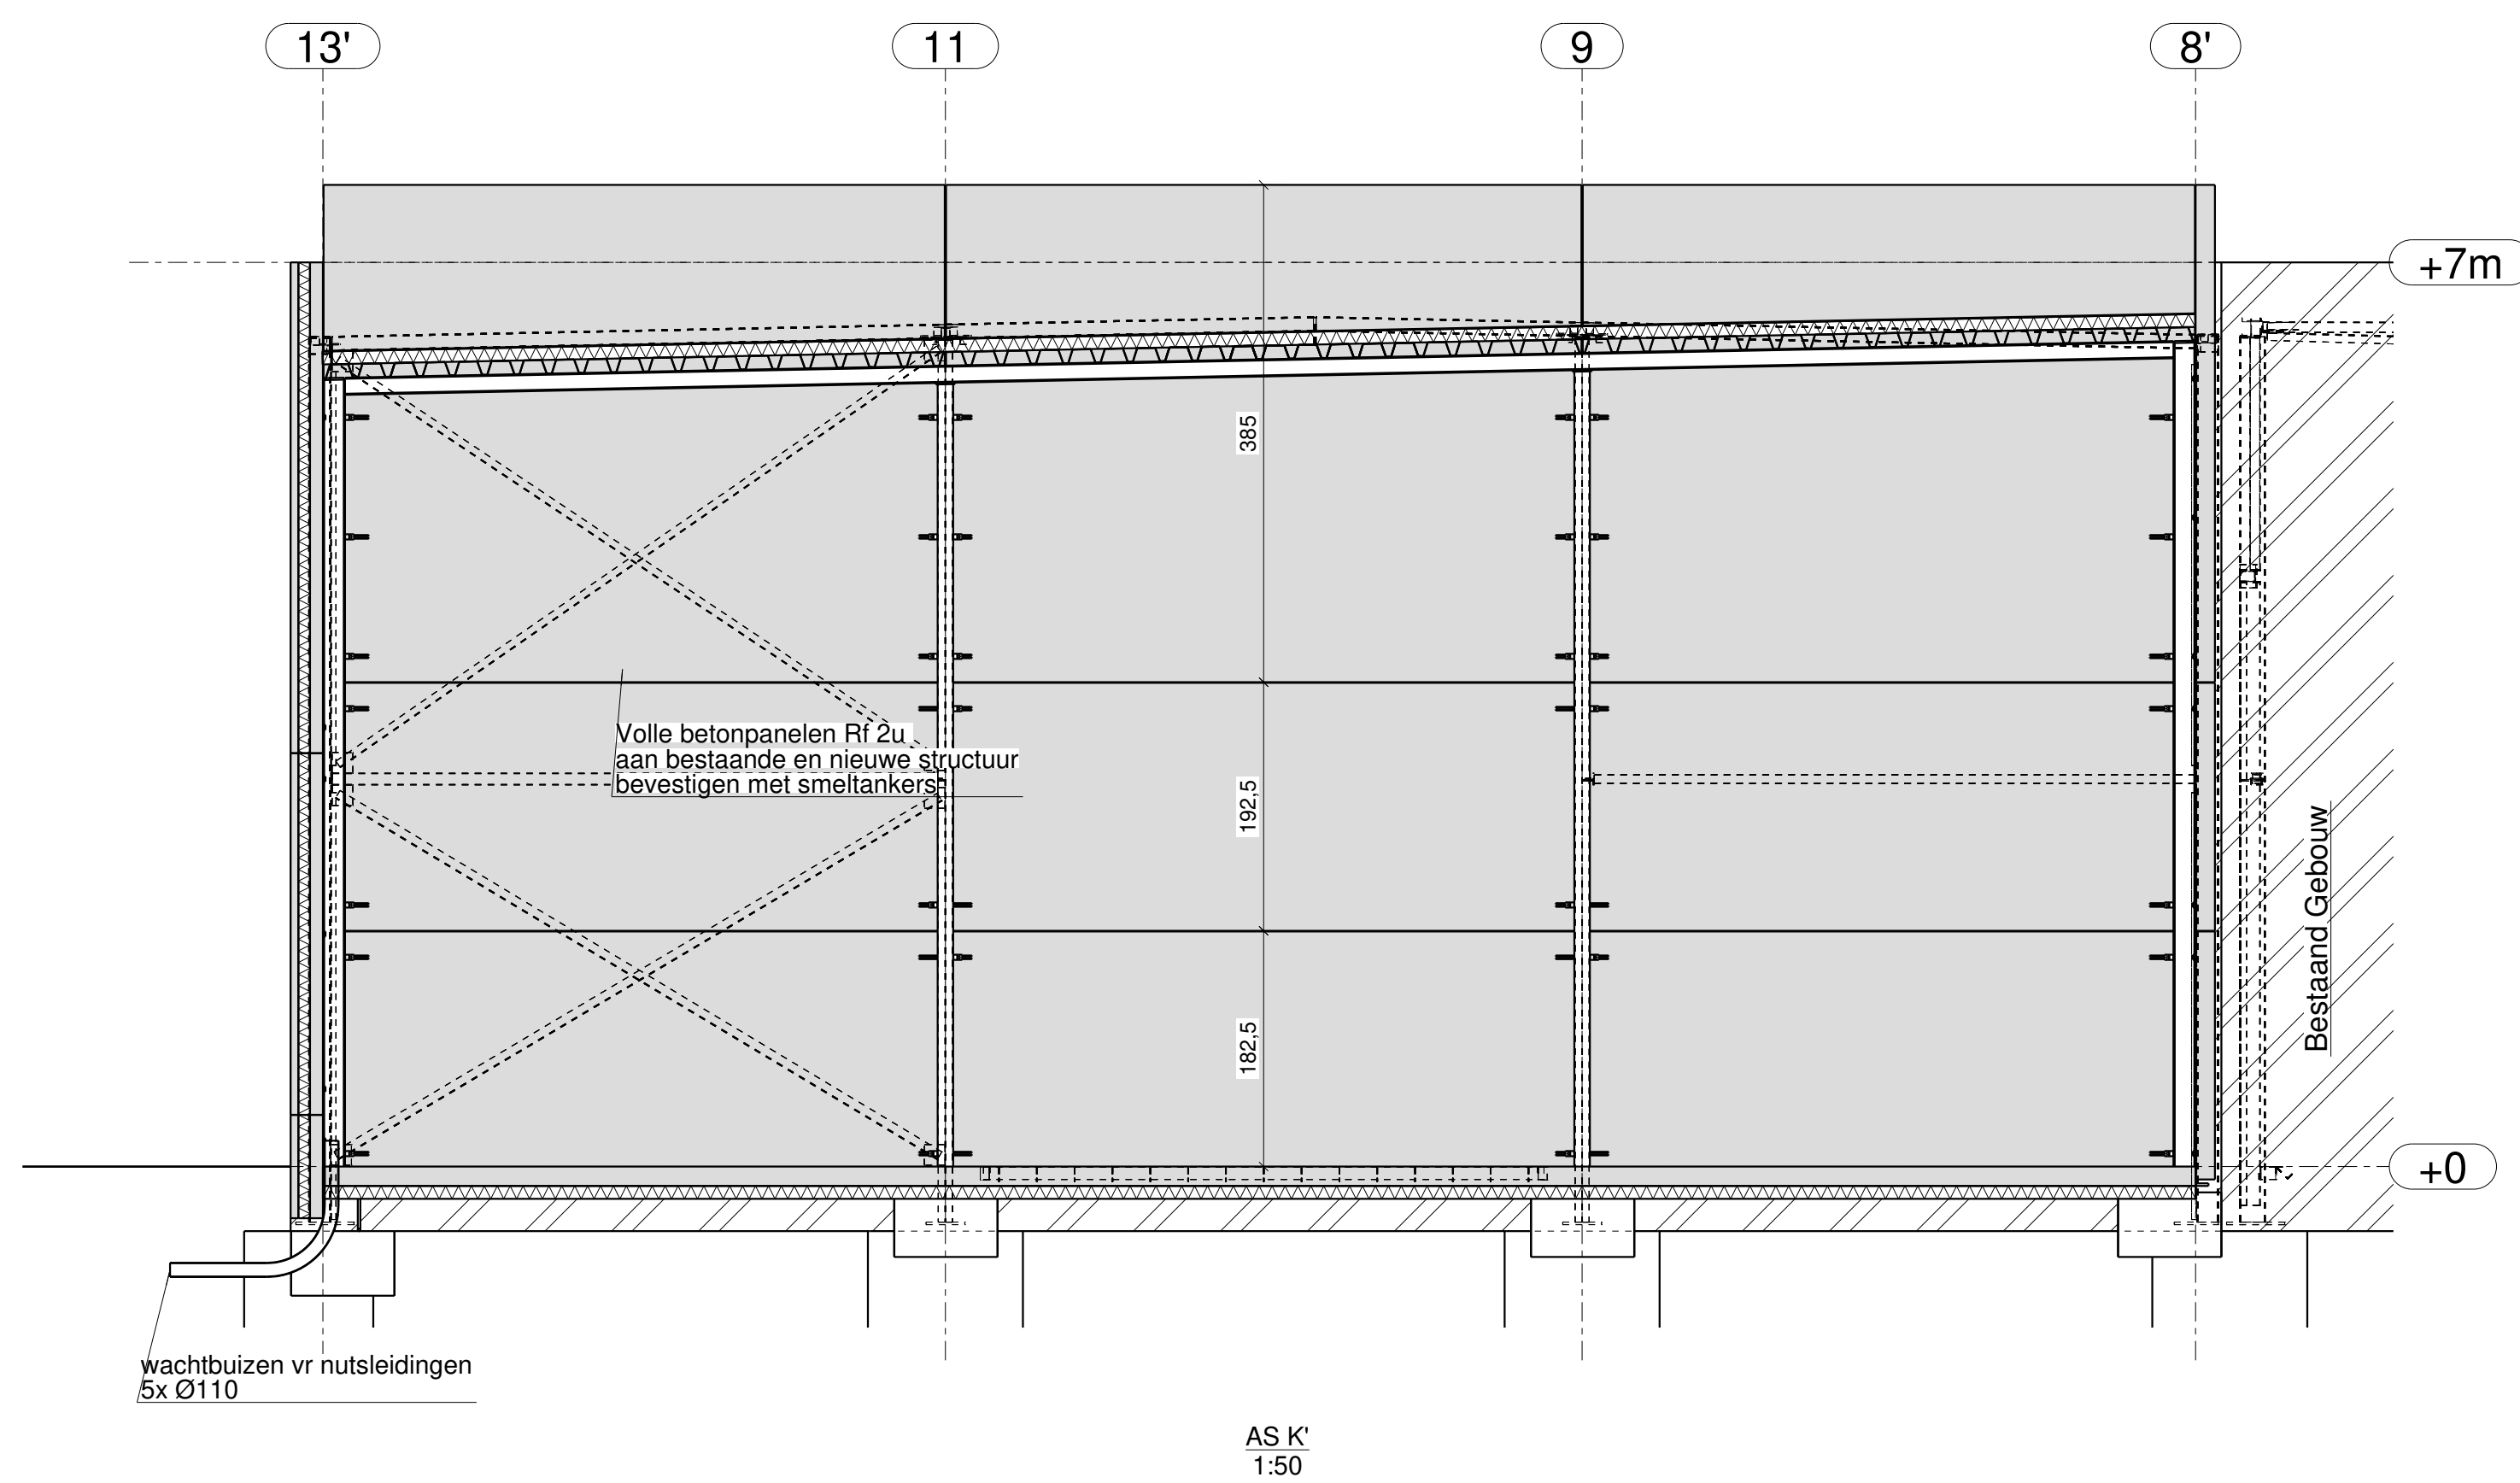
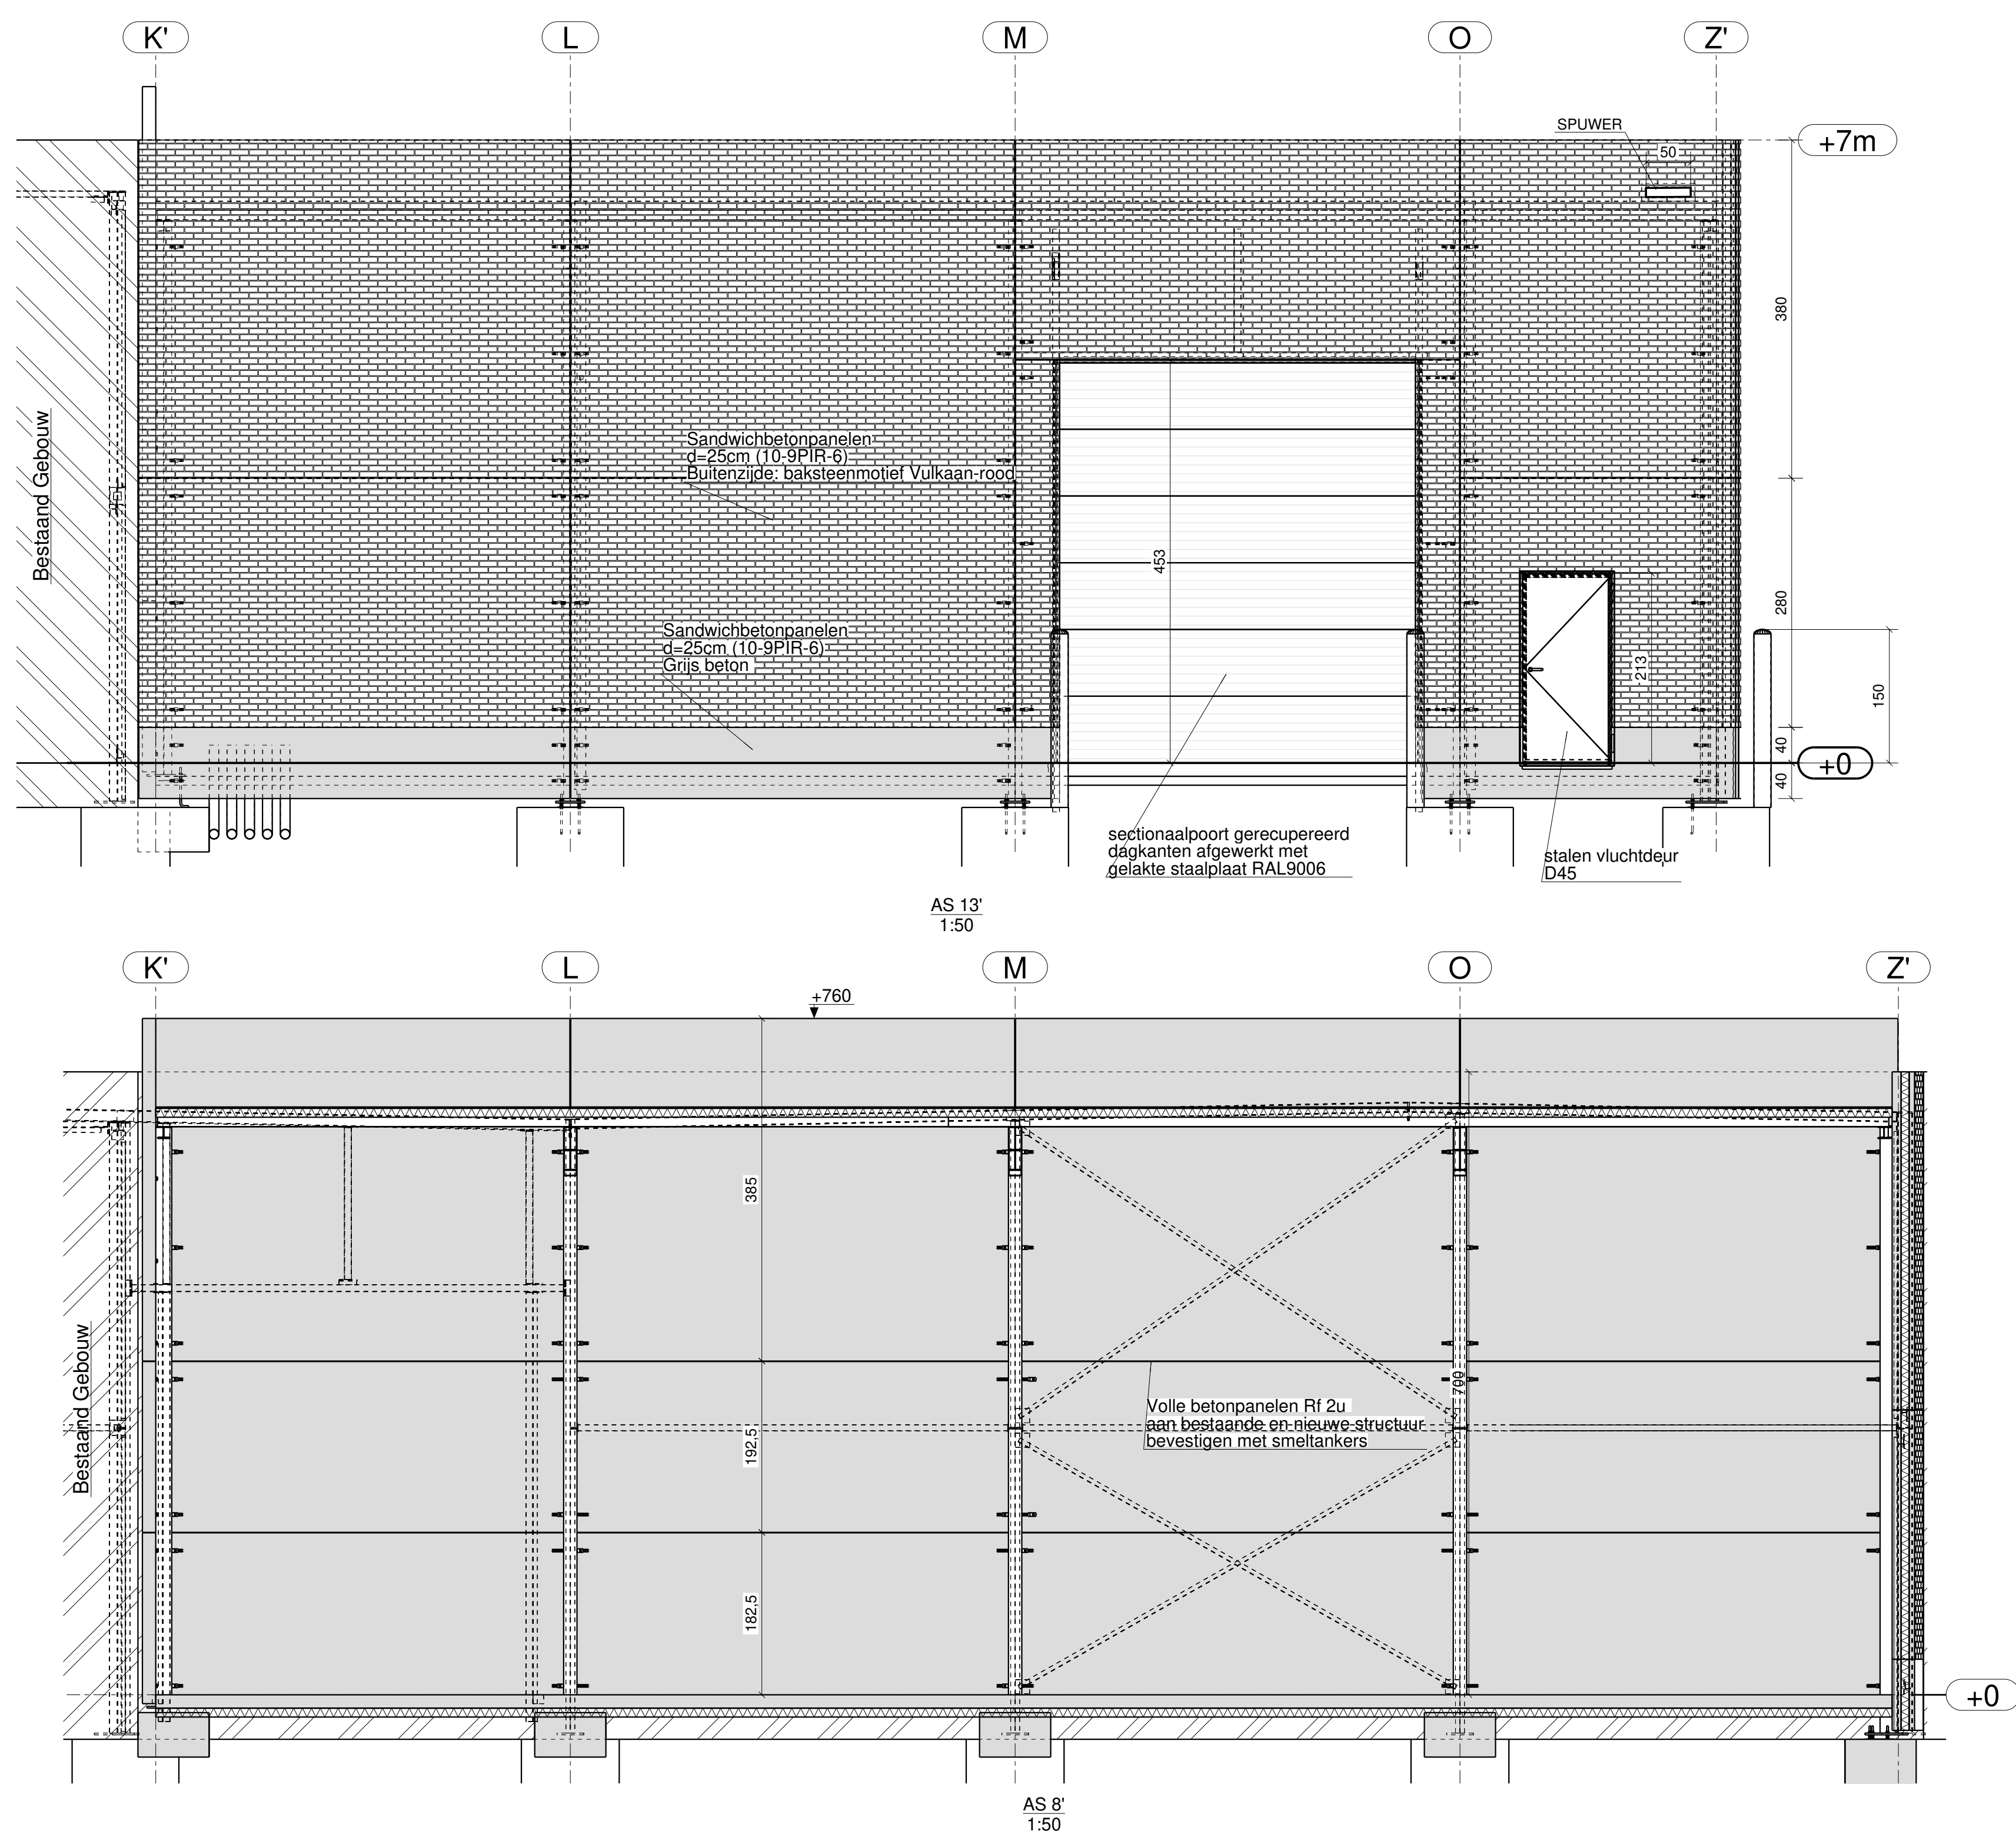
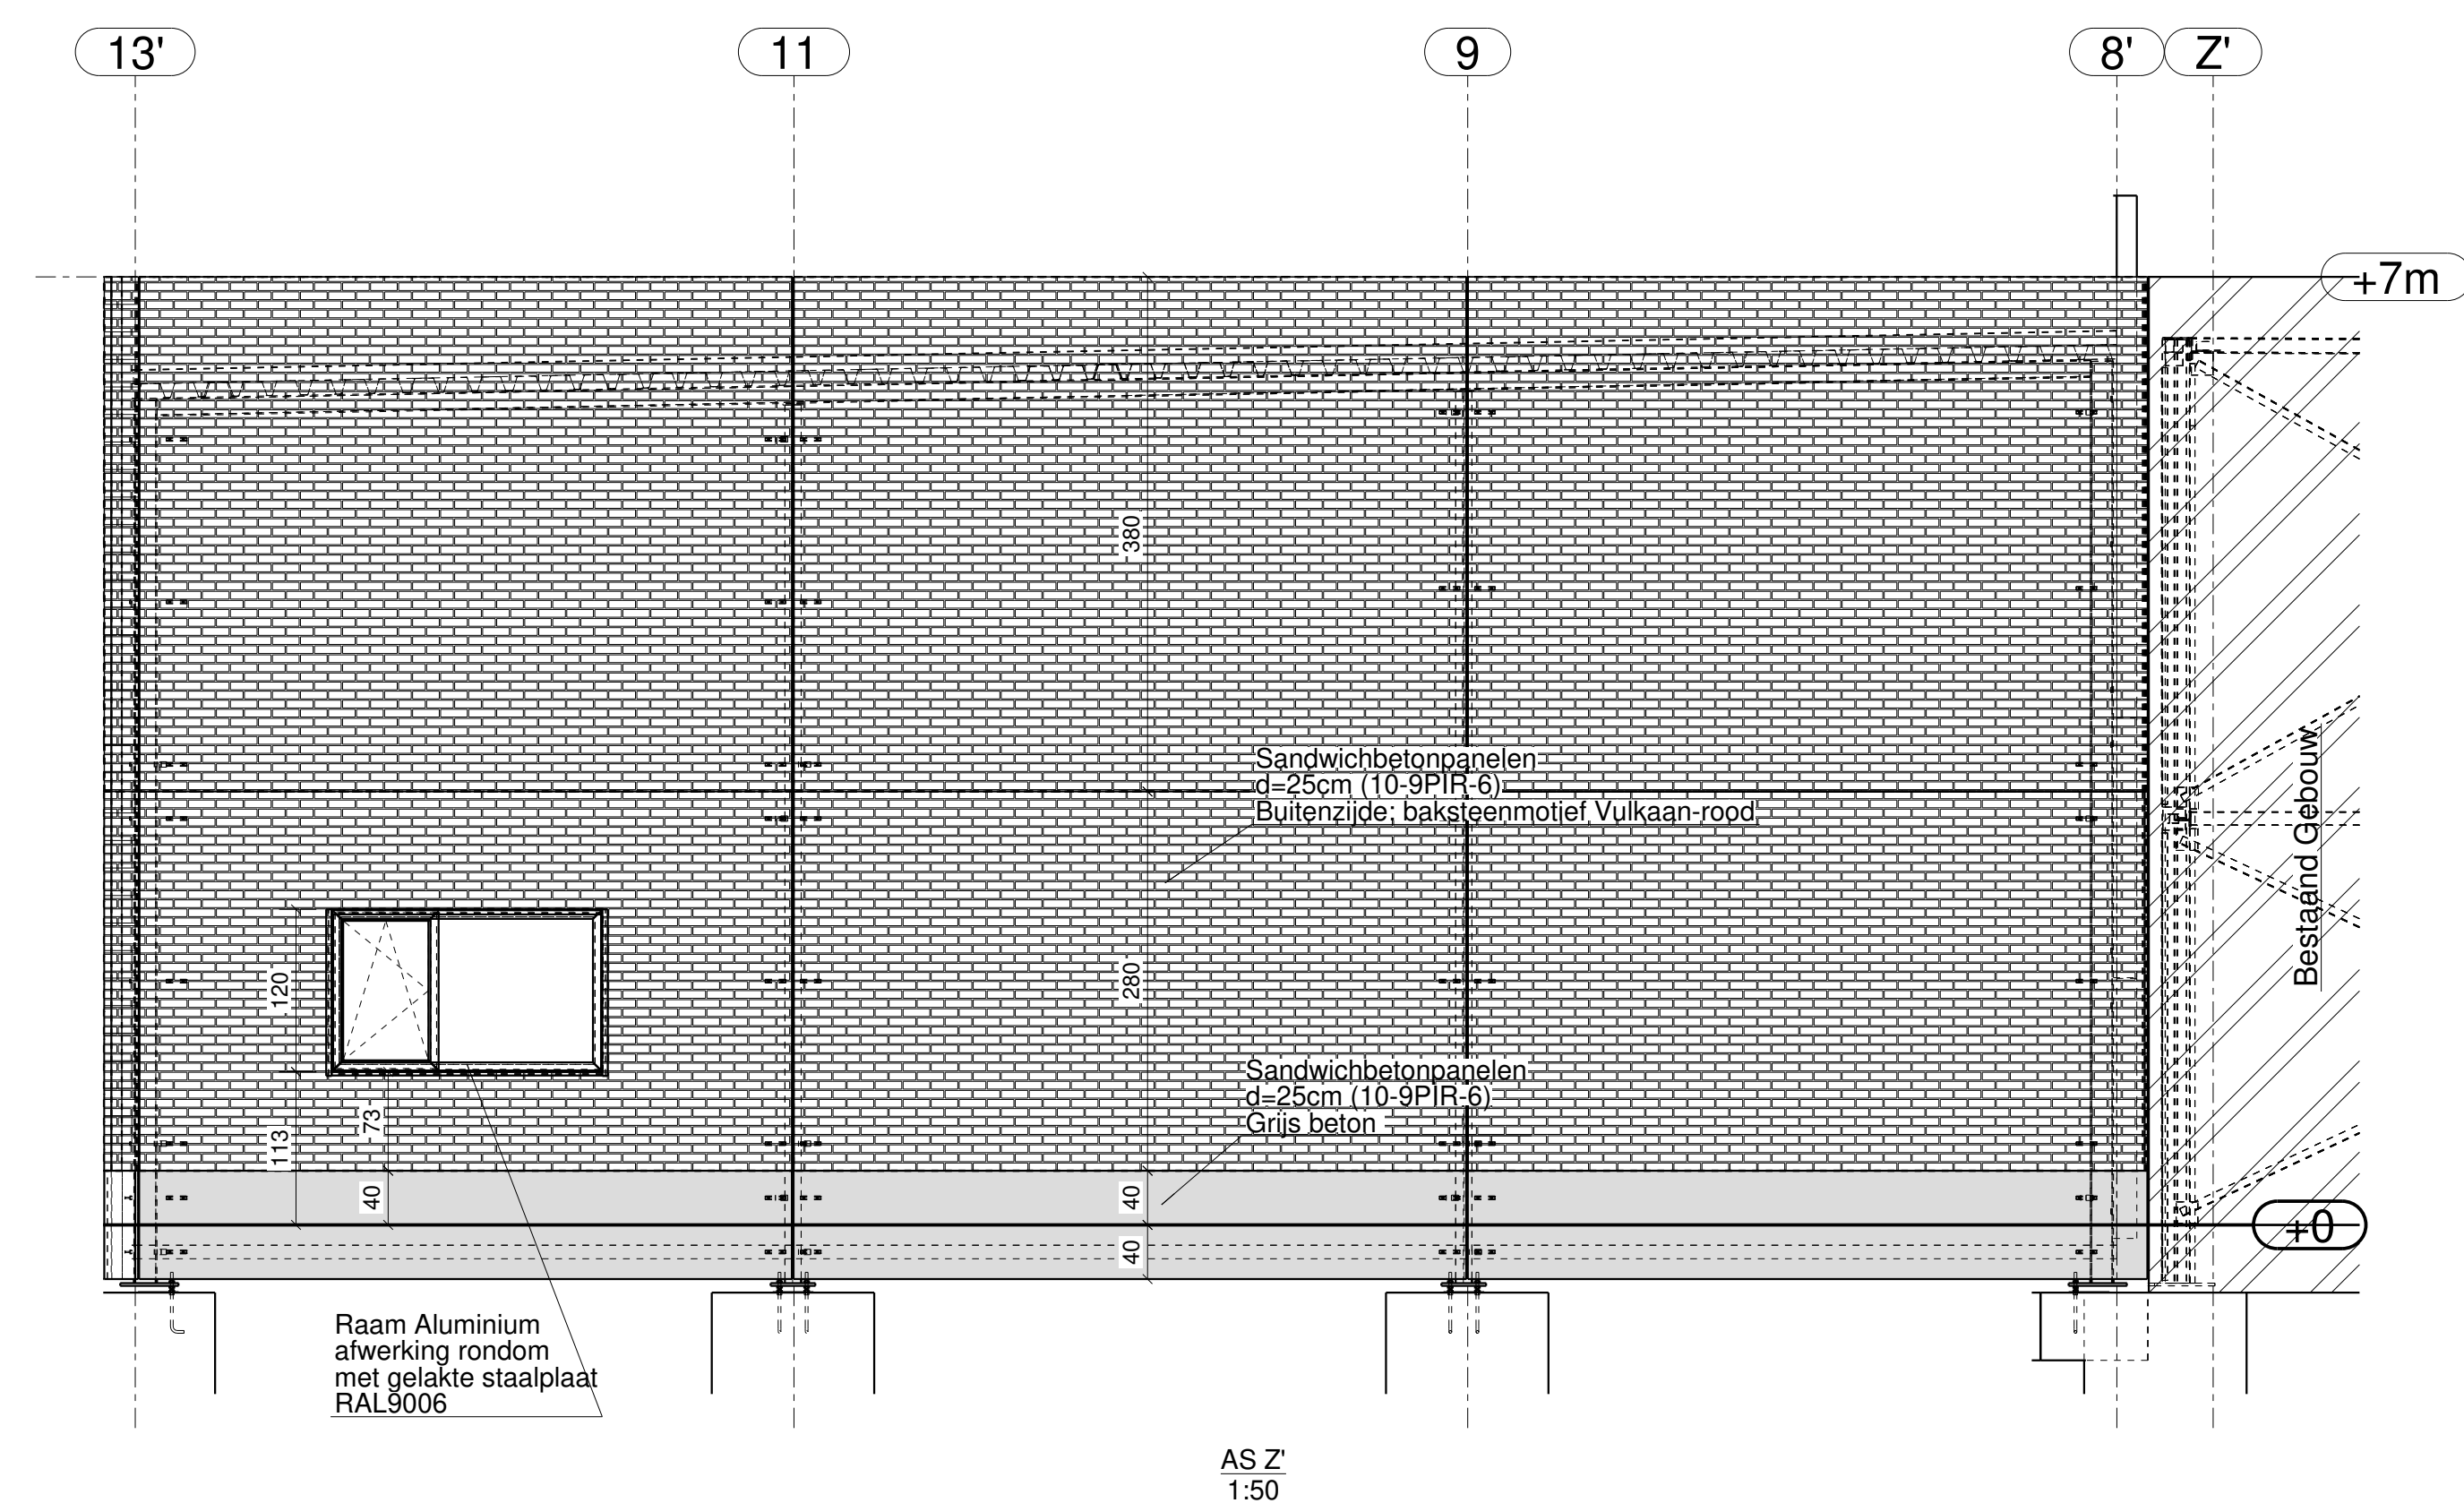
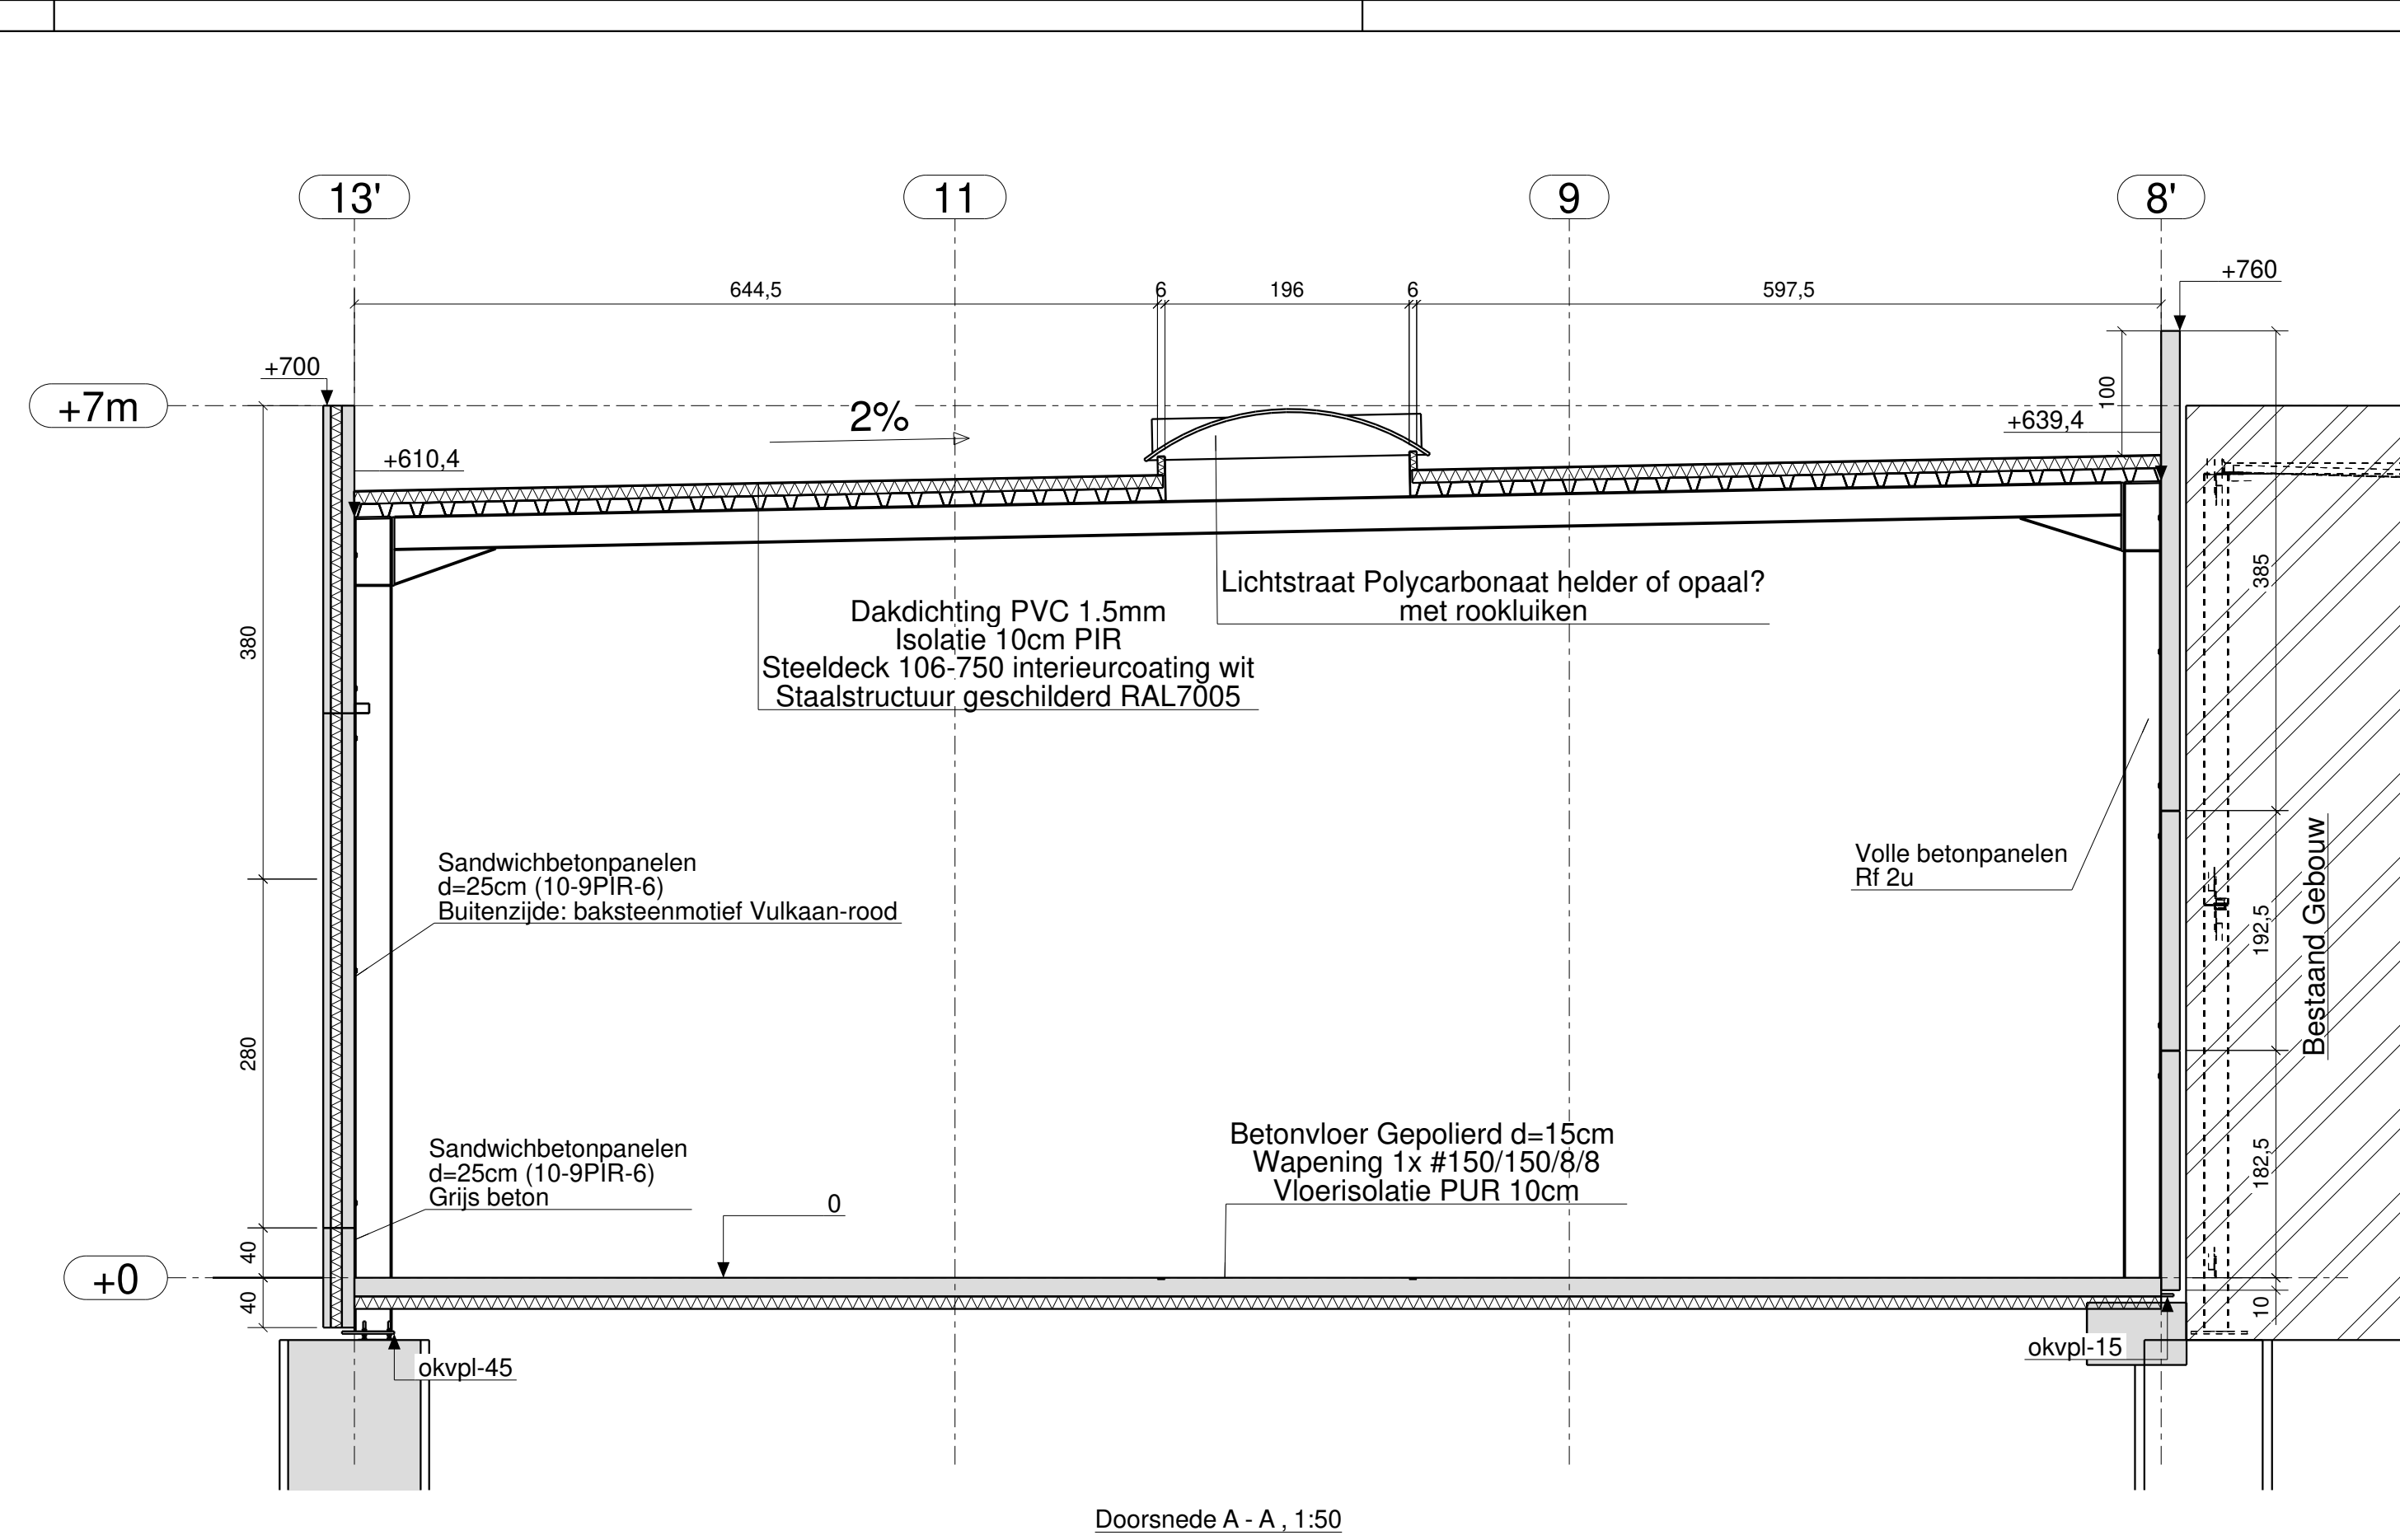


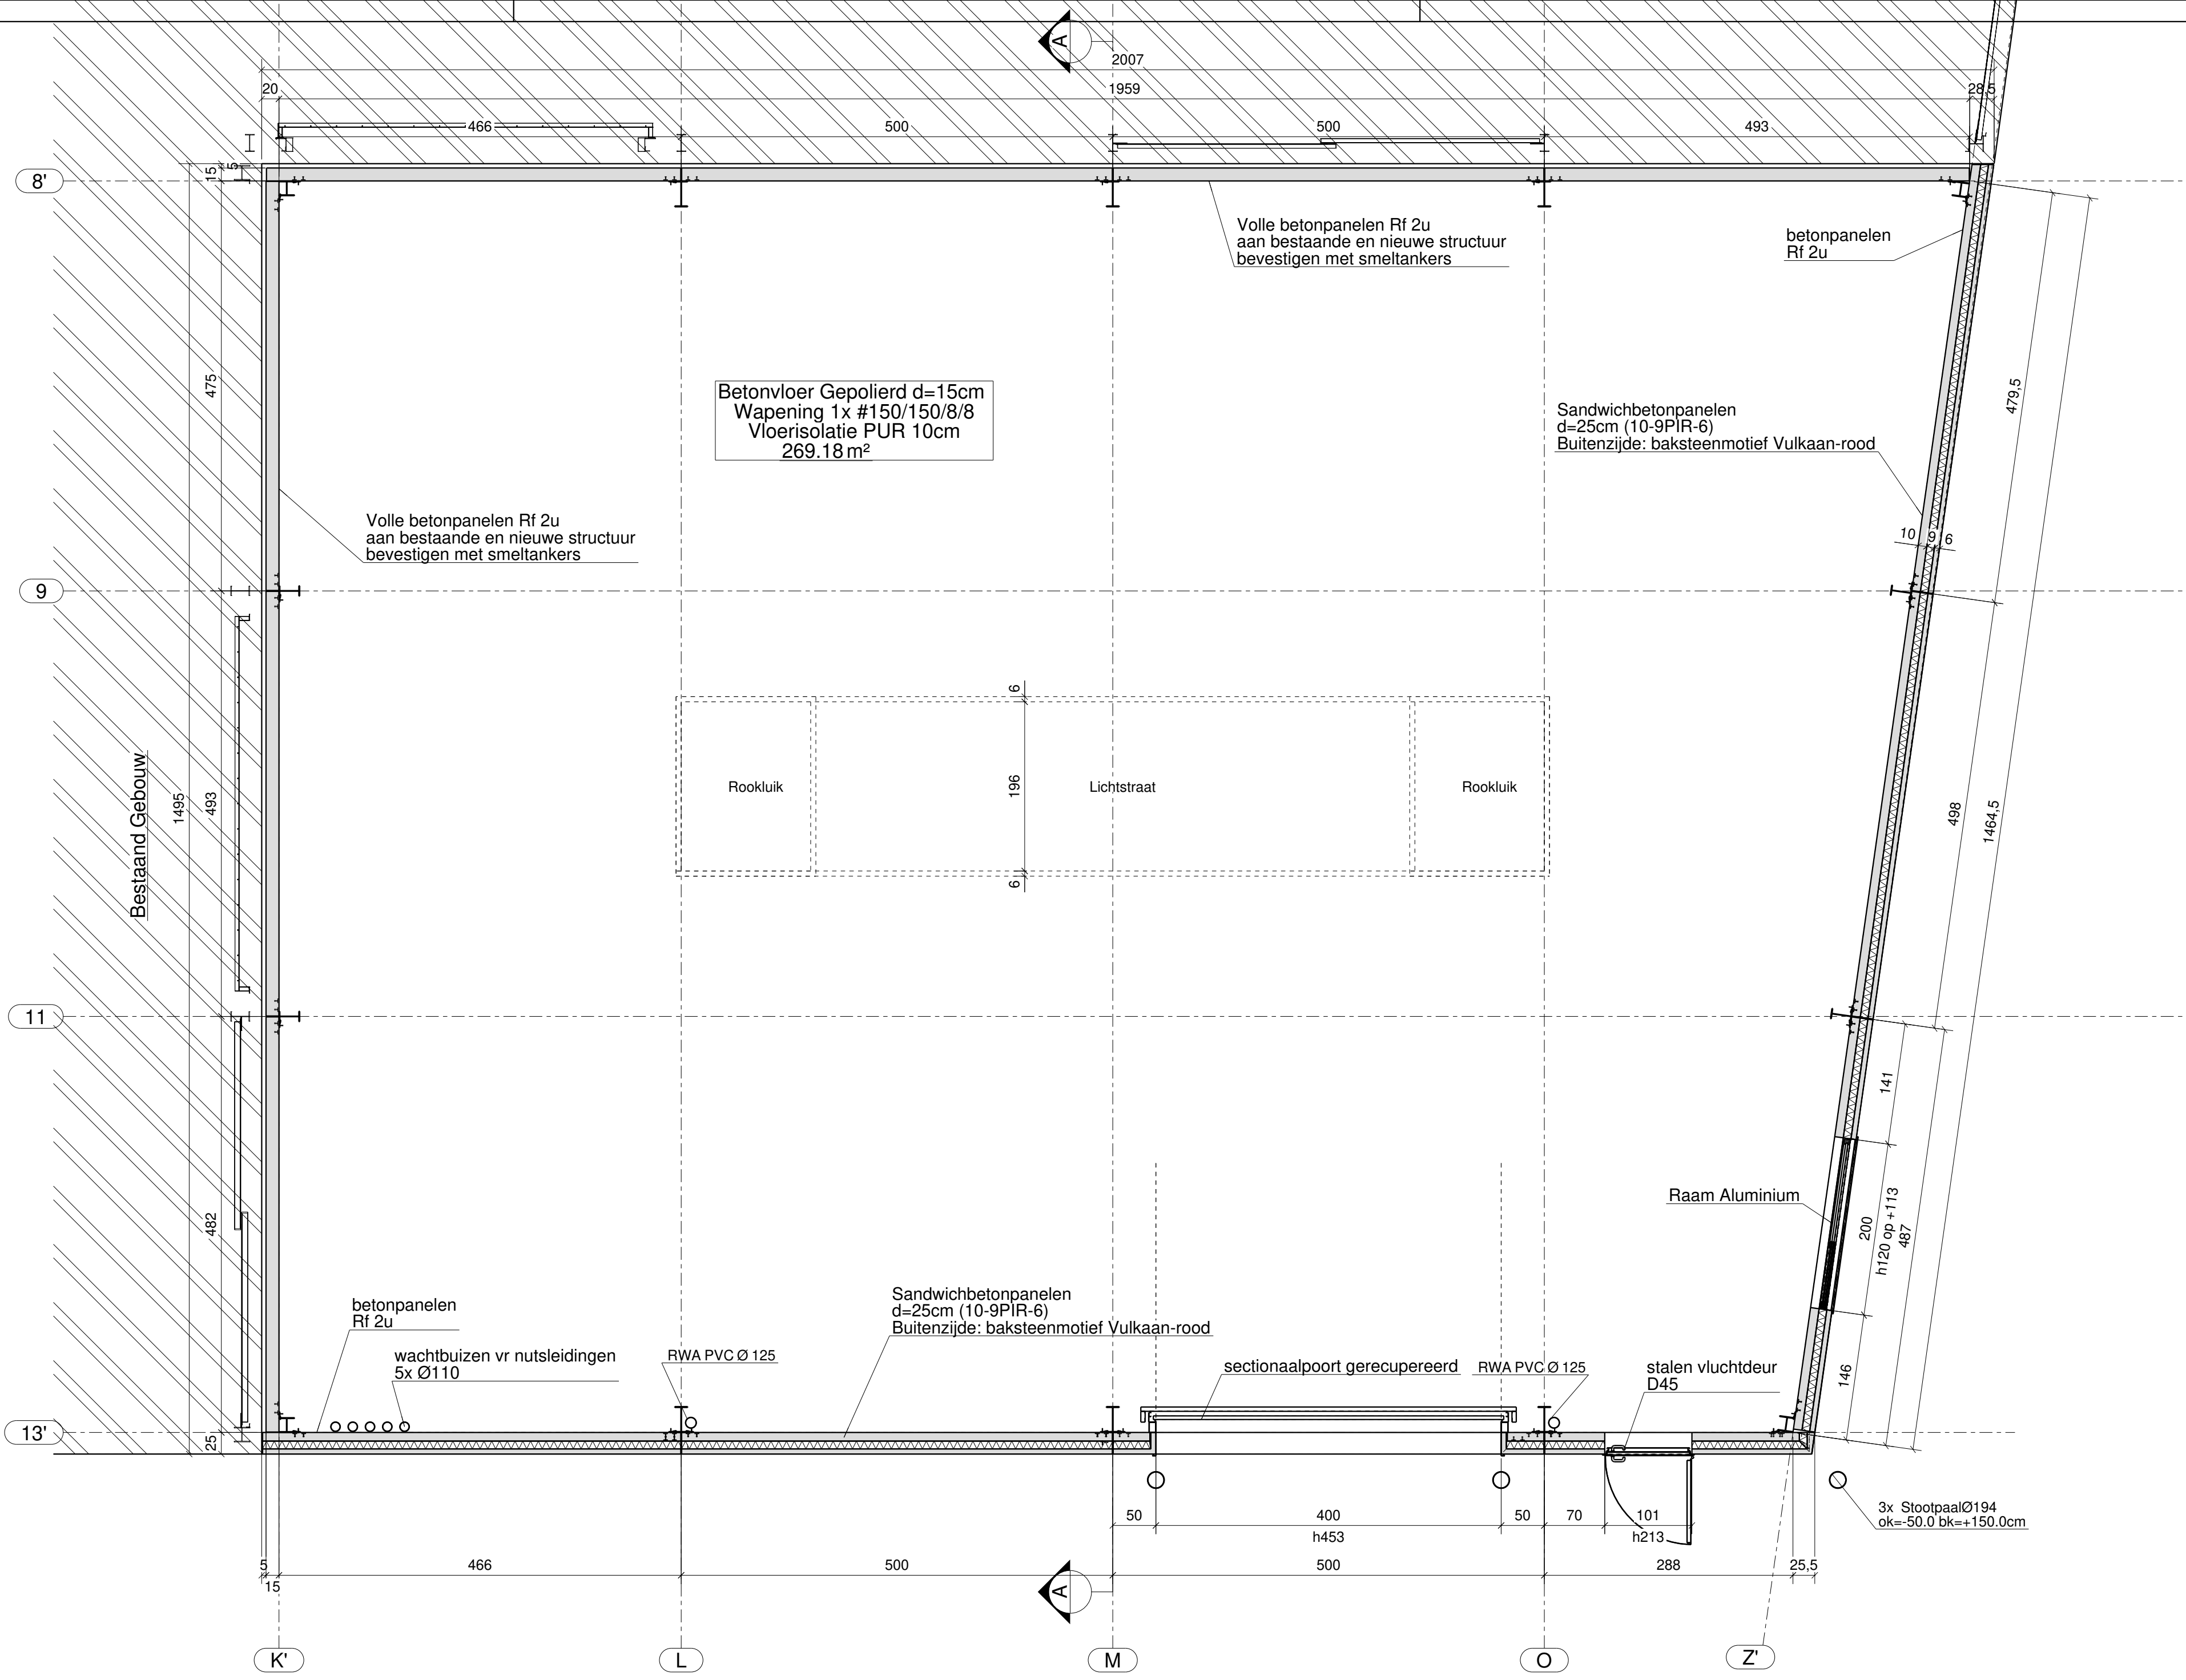

Belastingaannames:
Windklasse III volgens NBN EN 1991-1-4
Brandweerstand structuur: Rf 0u
Extra belasting aan het dak: 3kg/m² voor technieken
+20kg/m² voor zonnepanelen
Gebruikslast betonvloer: 3000kg/m²

2	vervolledigd			05.09.2016	
1	Poort verplaatst			30.08.2016	
WUZZINGEN			Gelek.	Datum	
DIT PLAN IS EN BLIJFT ONS EIGENDOM Het mag niet geproject of aan derden doorgegeven worden zonder onze schriftelijke toestemming		AKKOORD VOOR UITVOERING		Status:	
		Gelezen en goedgekeurd		Formaat: A0	
		Handt. Bouwheer en/of Architect		Schaal: 1:50	
		To:		Datum: 29/08/2016	
		Datum:		Getekend: YVL	
				Bijnummer: 15252	
LITTELSBOUW		KMO-Unit		Plan nr.	
BOLCKMANS		Type plan Grondplan, Snede, Gevels		Wijz.	
Bekerheid inbouwen		Immo Brug 11		2681A	
Industrieweg 4		Jagersdreef 1C			
B-2320		Brecht			
Tel: (03) 314.30.40					
Fax: (03) 314.45.59					
Web: www.bolckmans.be					